



2023



# ГЕНЕРАЛЬНЫЙ ПЛАН

## сельского поселения "Деревня Посконь"

### Мосальского района Калужской области

#### Карта границ населенных пунктов

(в том числе границ образуемых населенных пунктов)

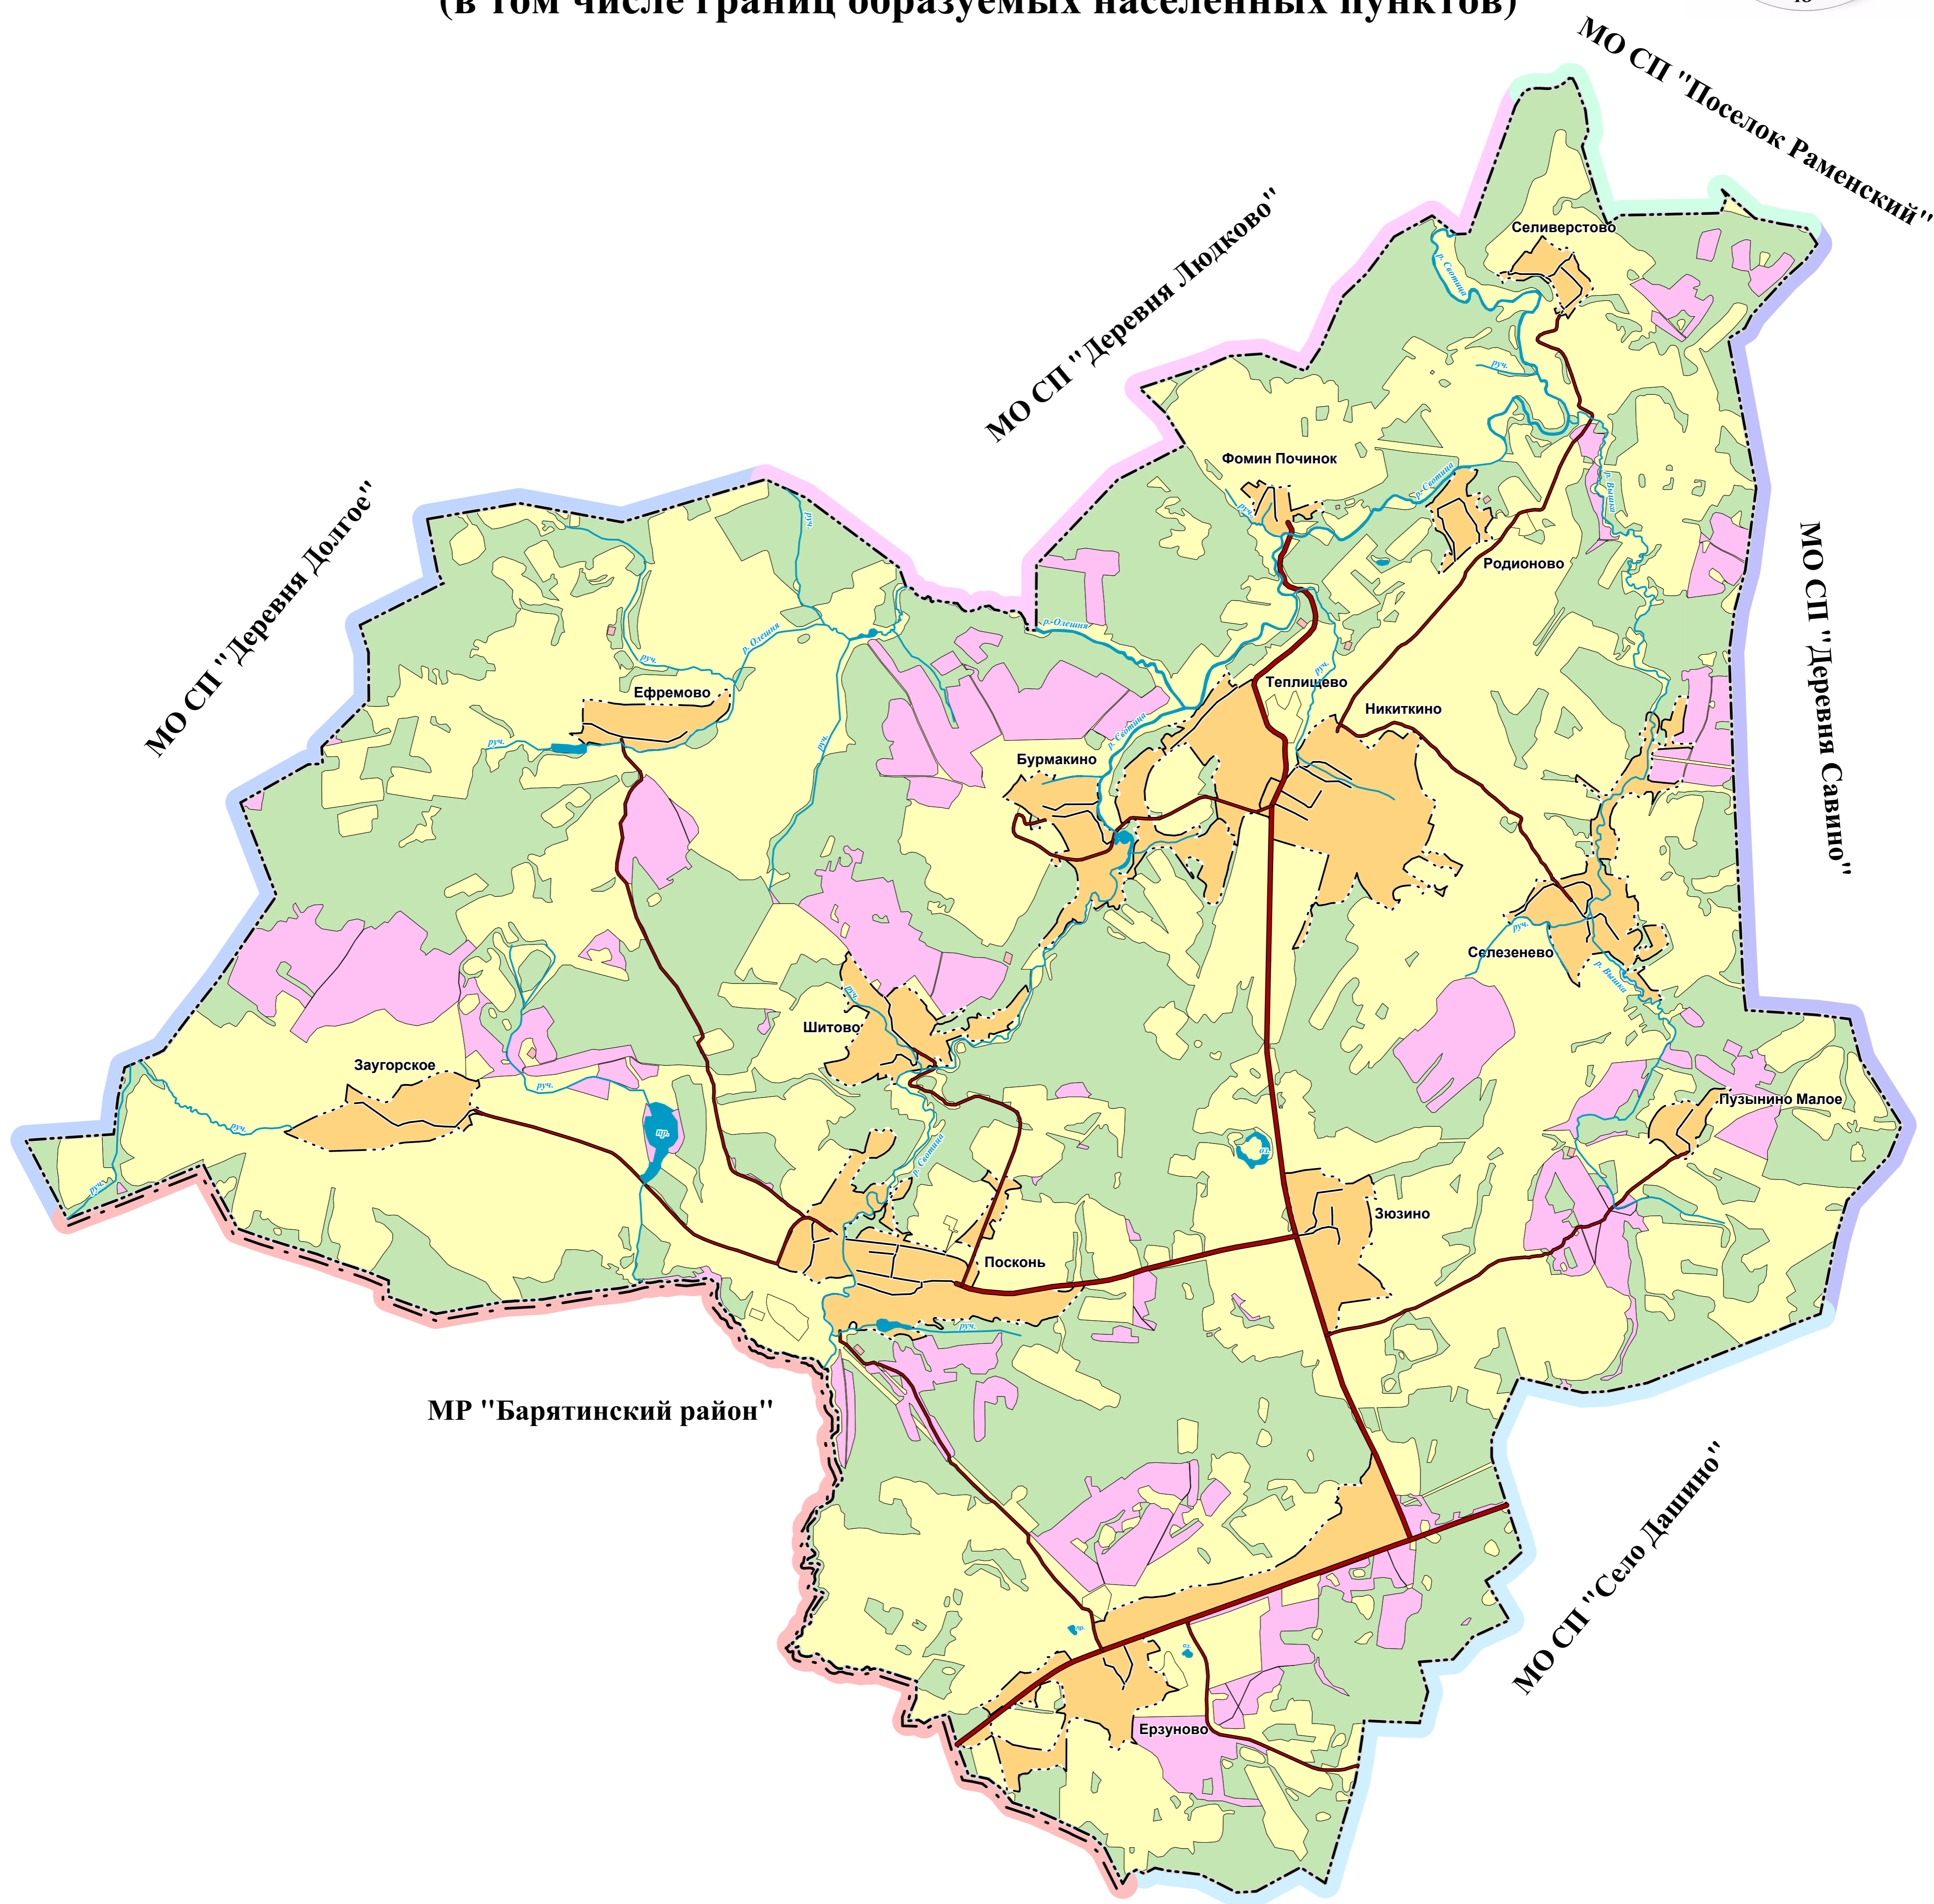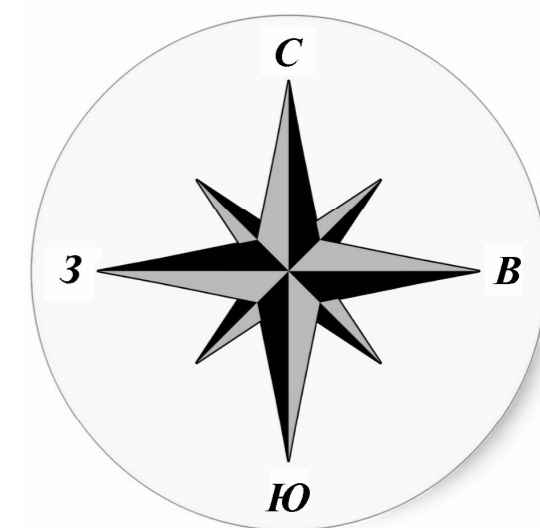

Условные обозначения:

- граница муниципального района
- граница МО СП "Деревня Посконь"
- граница населенных пунктов
- земли населенных пунктов
- земли сельскохозяйственного назначения
- земли промышленности, энергетики, транспорта, связи, радиовещания, телевидения, информатики, земли для обеспечения космической деятельности, земли обороны, безопасности и земли иного специального назначения
- земли особо охраняемых территорий и объектов
- земли запаса
- земли лесного фонда
- земли водного фонда
- автомобильная дорога регионального значения
- автомобильная дорога местного значения
- улицы в жилой застройке

Масштаб 1:25000







2023

# ГЕНЕРАЛЬНЫЙ ПЛАН

## сельского поселения "Деревня Посконь"

### Мосальского района Калужской области

#### Карта планируемого размещения объектов местного значения поселения

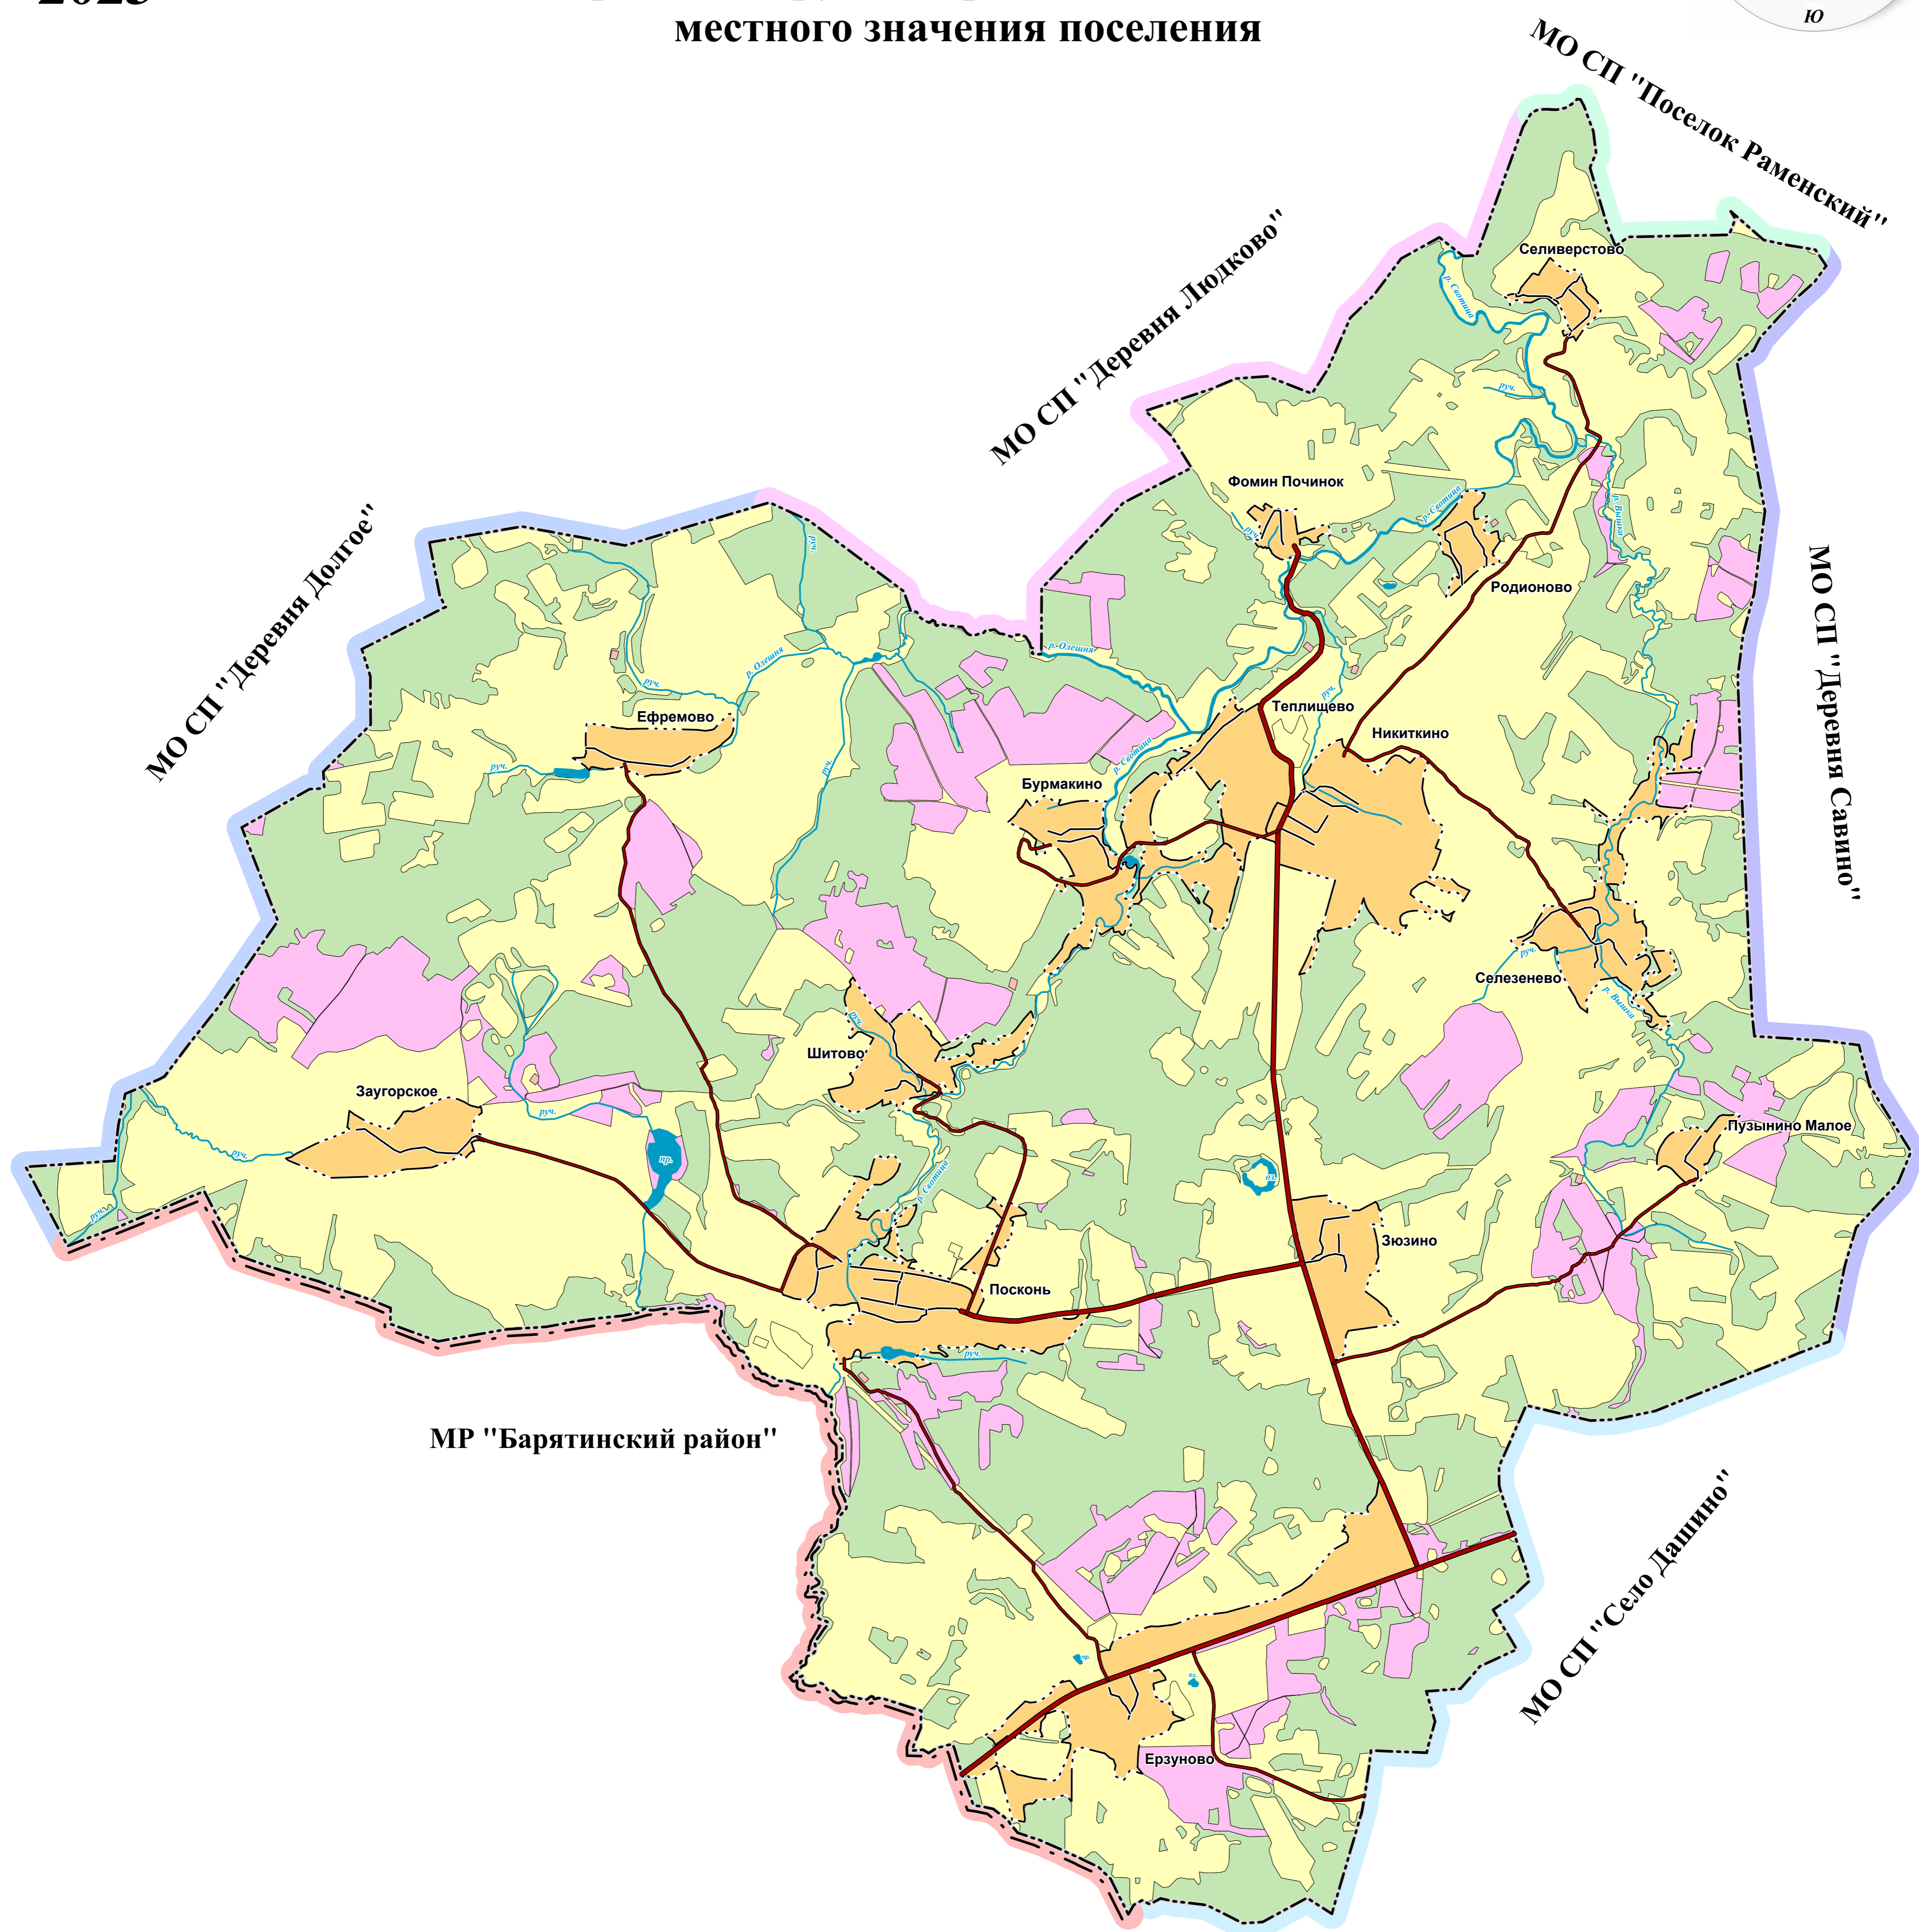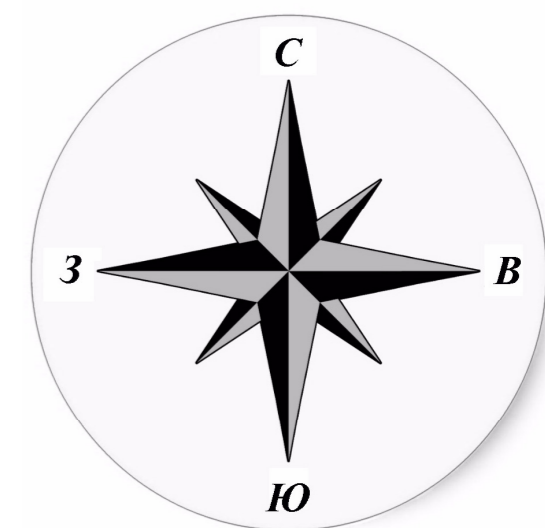

**Условные обозначения:**

- граница муниципального района
- граница МО СП "Деревня Посконь"
- граница населенных пунктов
- земли населенных пунктов
- земли сельскохозяйственного назначения
- земли промышленности, энергетики, транспорта, связи, радиовещания, телевидения, информатики, земли для обеспечения космической деятельности, земли обороны, безопасности и земли иного специального назначения
- земли особо охраняемых территорий и объектов
- земли запаса
- земли лесного фонда
- земли водного фонда
- автомобильная дорога регионального значения
- автомобильная дорога местного значения
- улицы в жилой застройке

**Планируемые объекты местного значения**

\* На территории сельского поселения не планируется размещение объектов местного значения поселения

Масштаб 1:25000







2023

# ГЕНЕРАЛЬНЫЙ ПЛАН

## сельского поселения "Деревня Посконь"

### Мосальского района Калужской области

#### Карта границ функциональных зон поселения

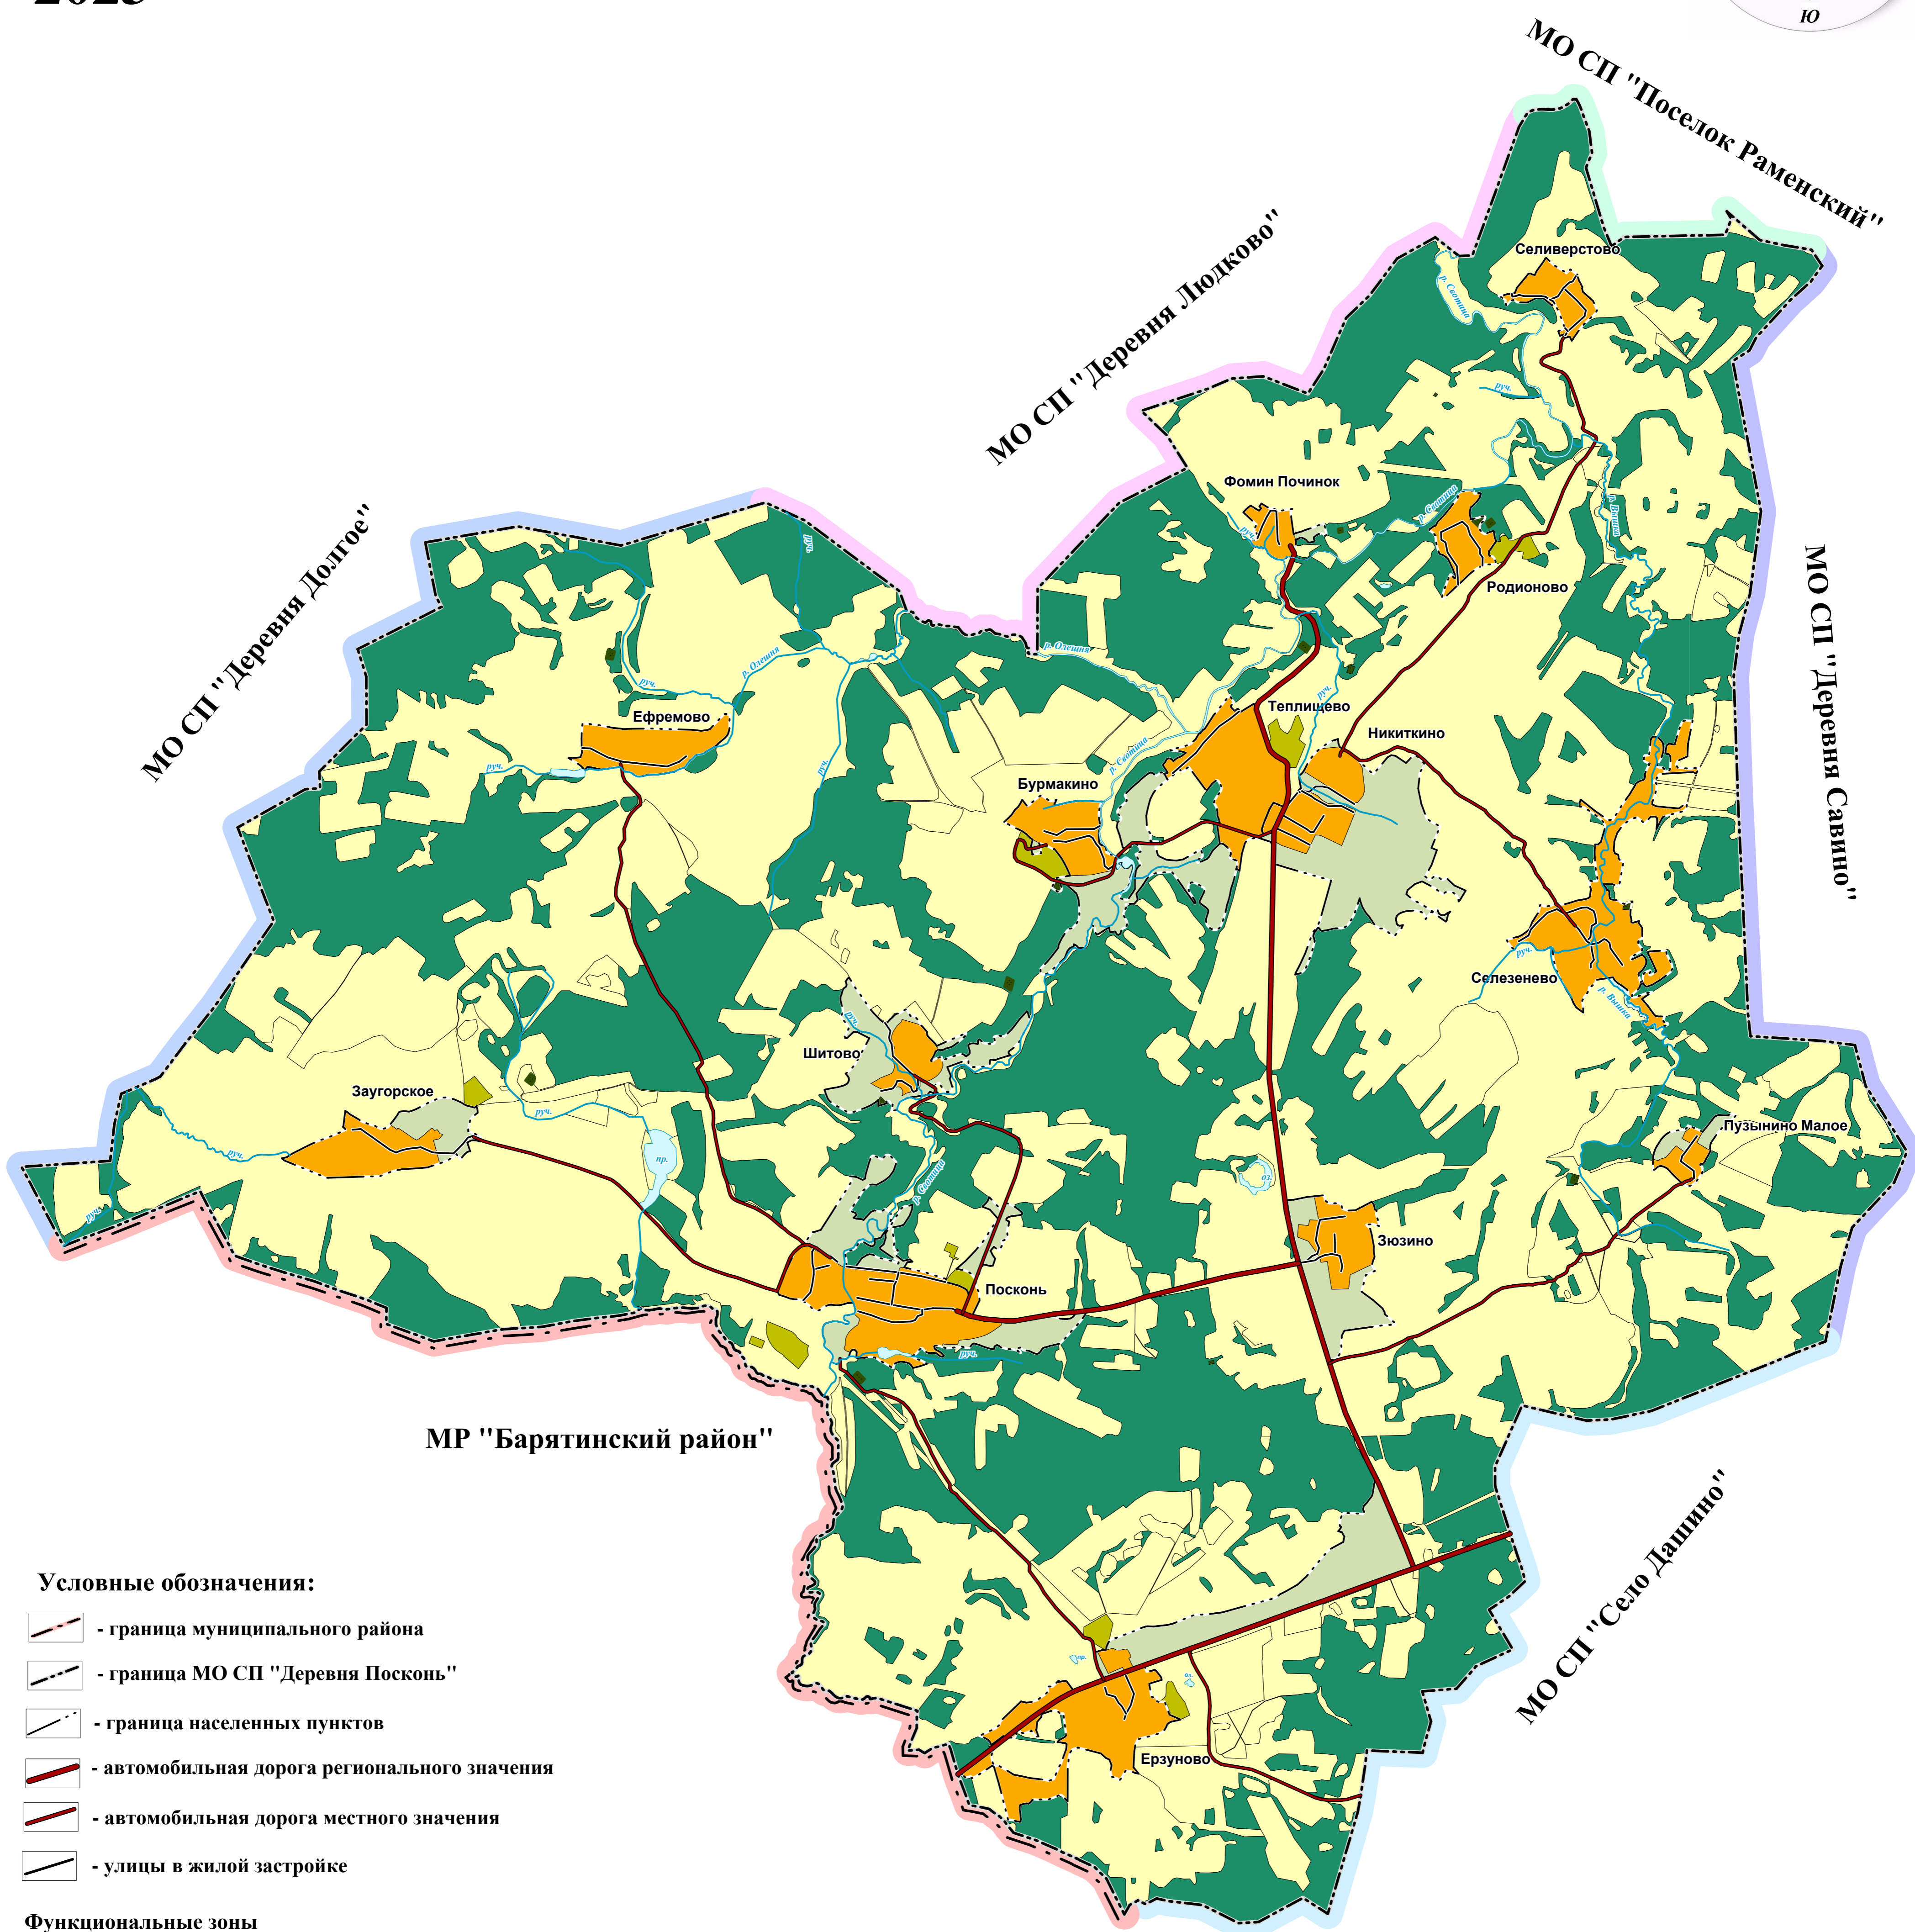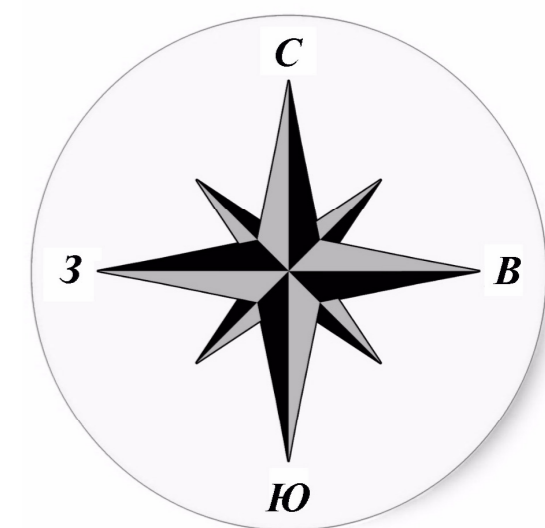

#### Условные обозначения:

- граница муниципального района
- граница МО СП "Деревня Посконь"
- граница населенных пунктов
- автомобильная дорога регионального значения
- автомобильная дорога местного значения
- улицы в жилой застройке

#### Функциональные зоны

##### Жилые:

- зона застройки малоэтажными жилыми домами

##### Сельскохозяйственного использования:

- зона сельскохозяйственного использования
- зона сельскохозяйственных угодий
- производственная зона сельскохозяйственных предприятий

##### Производственные зоны, зоны инженерной и транспортной инфраструктуры:

- зона транспортной инфраструктуры

##### Специального назначения:

- зона кладбищ
- зона лесов
- зона акваторий

Масштаб 1:25000







2023

# ГЕНЕРАЛЬНЫЙ ПЛАН


## сельского поселения "Деревня Посконь" Мосальского района Калужской области Карта территорий, подверженные риску возникновения чрезвычайных ситуаций природного и техногенного характера

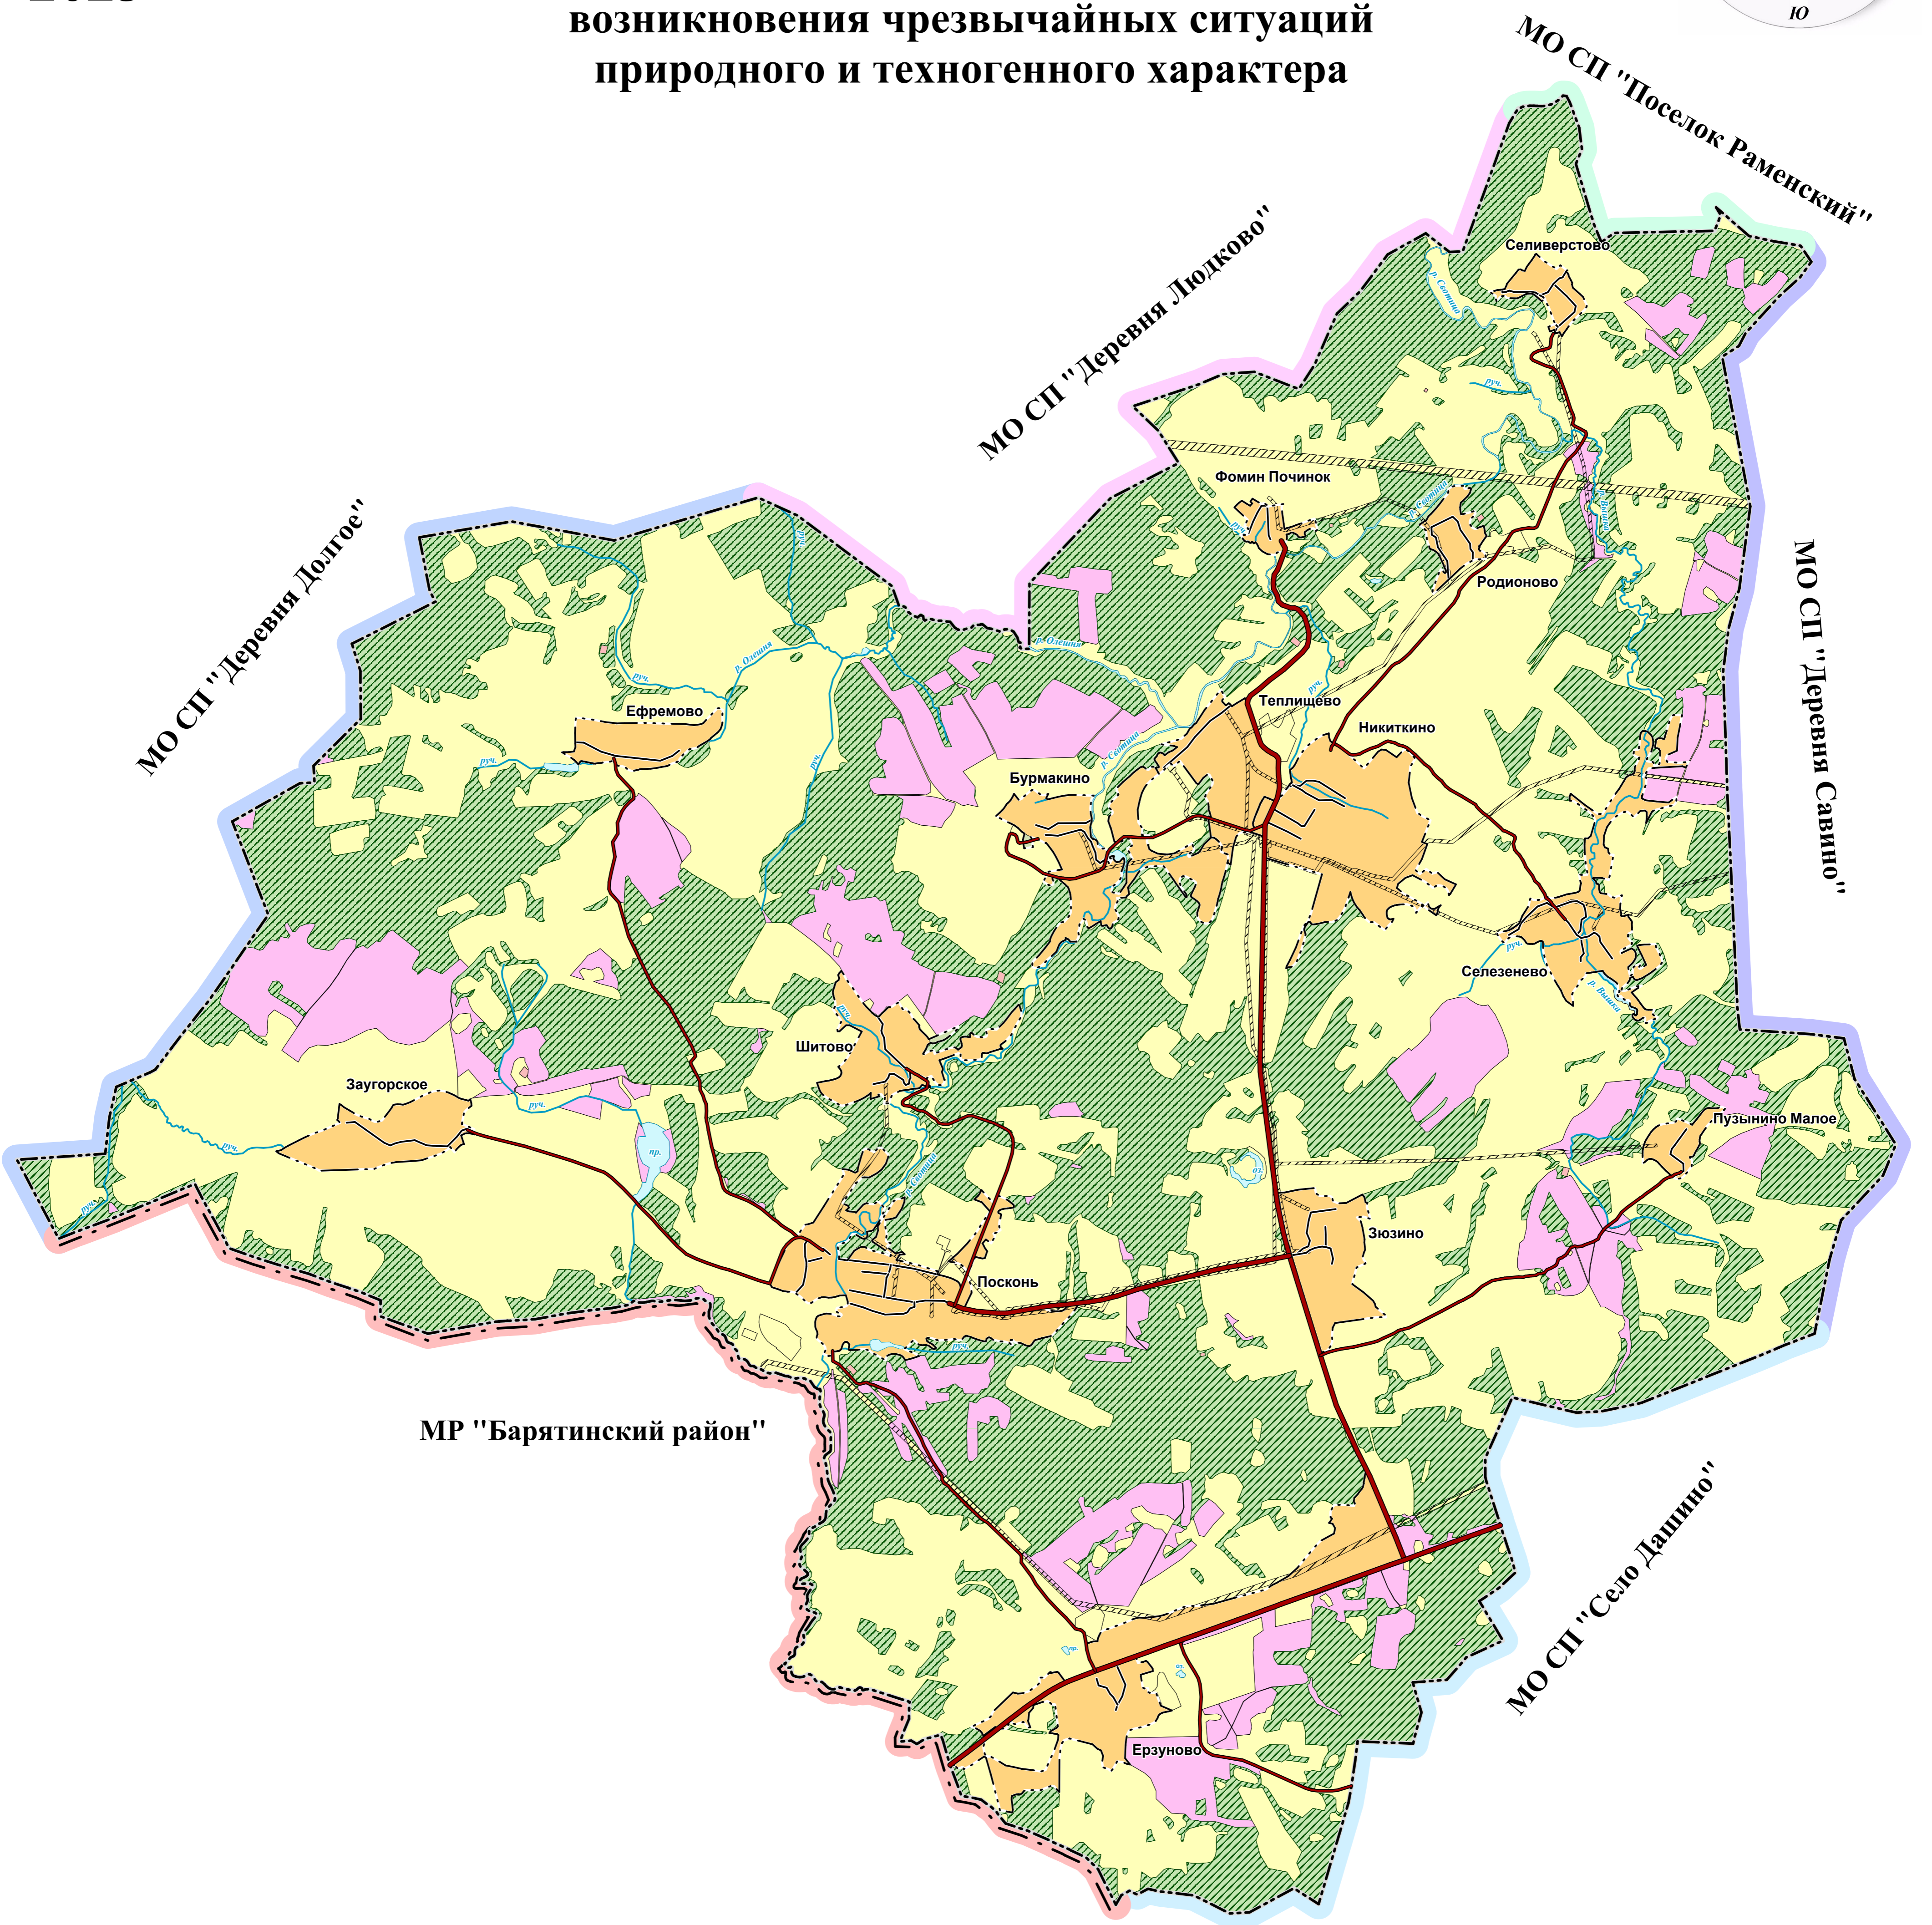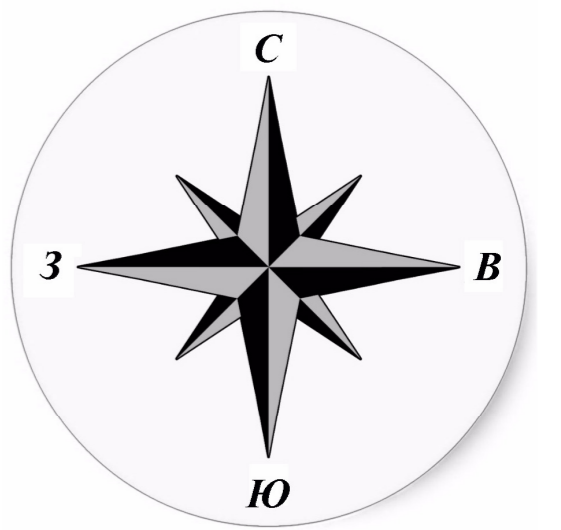

- Условные обозначения:**
- граница муниципального района
  - граница МО СП "Деревня Посконь"
  - граница населенных пунктов
  - земли населенных пунктов
  - земли сельскохозяйственного назначения
  - земли промышленности, энергетики, транспорта, связи, радиовещания, телевидения, информатики, земли для обеспечения космической деятельности, земли обороны, безопасности и земли иного специального назначения
  - земли особо охраняемых территорий и объектов
  - земли запаса
  - земли лесного фонда
  - земли водного фонда
  - автомобильная дорога регионального значения
  - автомобильная дорога местного значения
  - улицы в жилой застройке
  - граница Юхновского лесничества

- Территории, подверженные риску возникновения чрезвычайных ситуаций природного и техногенного характера**
- территории, подверженные риску возникновения чрезвычайных ситуаций природного характера
  - территории, подверженные риску возникновения чрезвычайных ситуаций техногенного характера

Граница Мосальского участкового лесничества  
ГКУ КО «Юхновское лесничество»

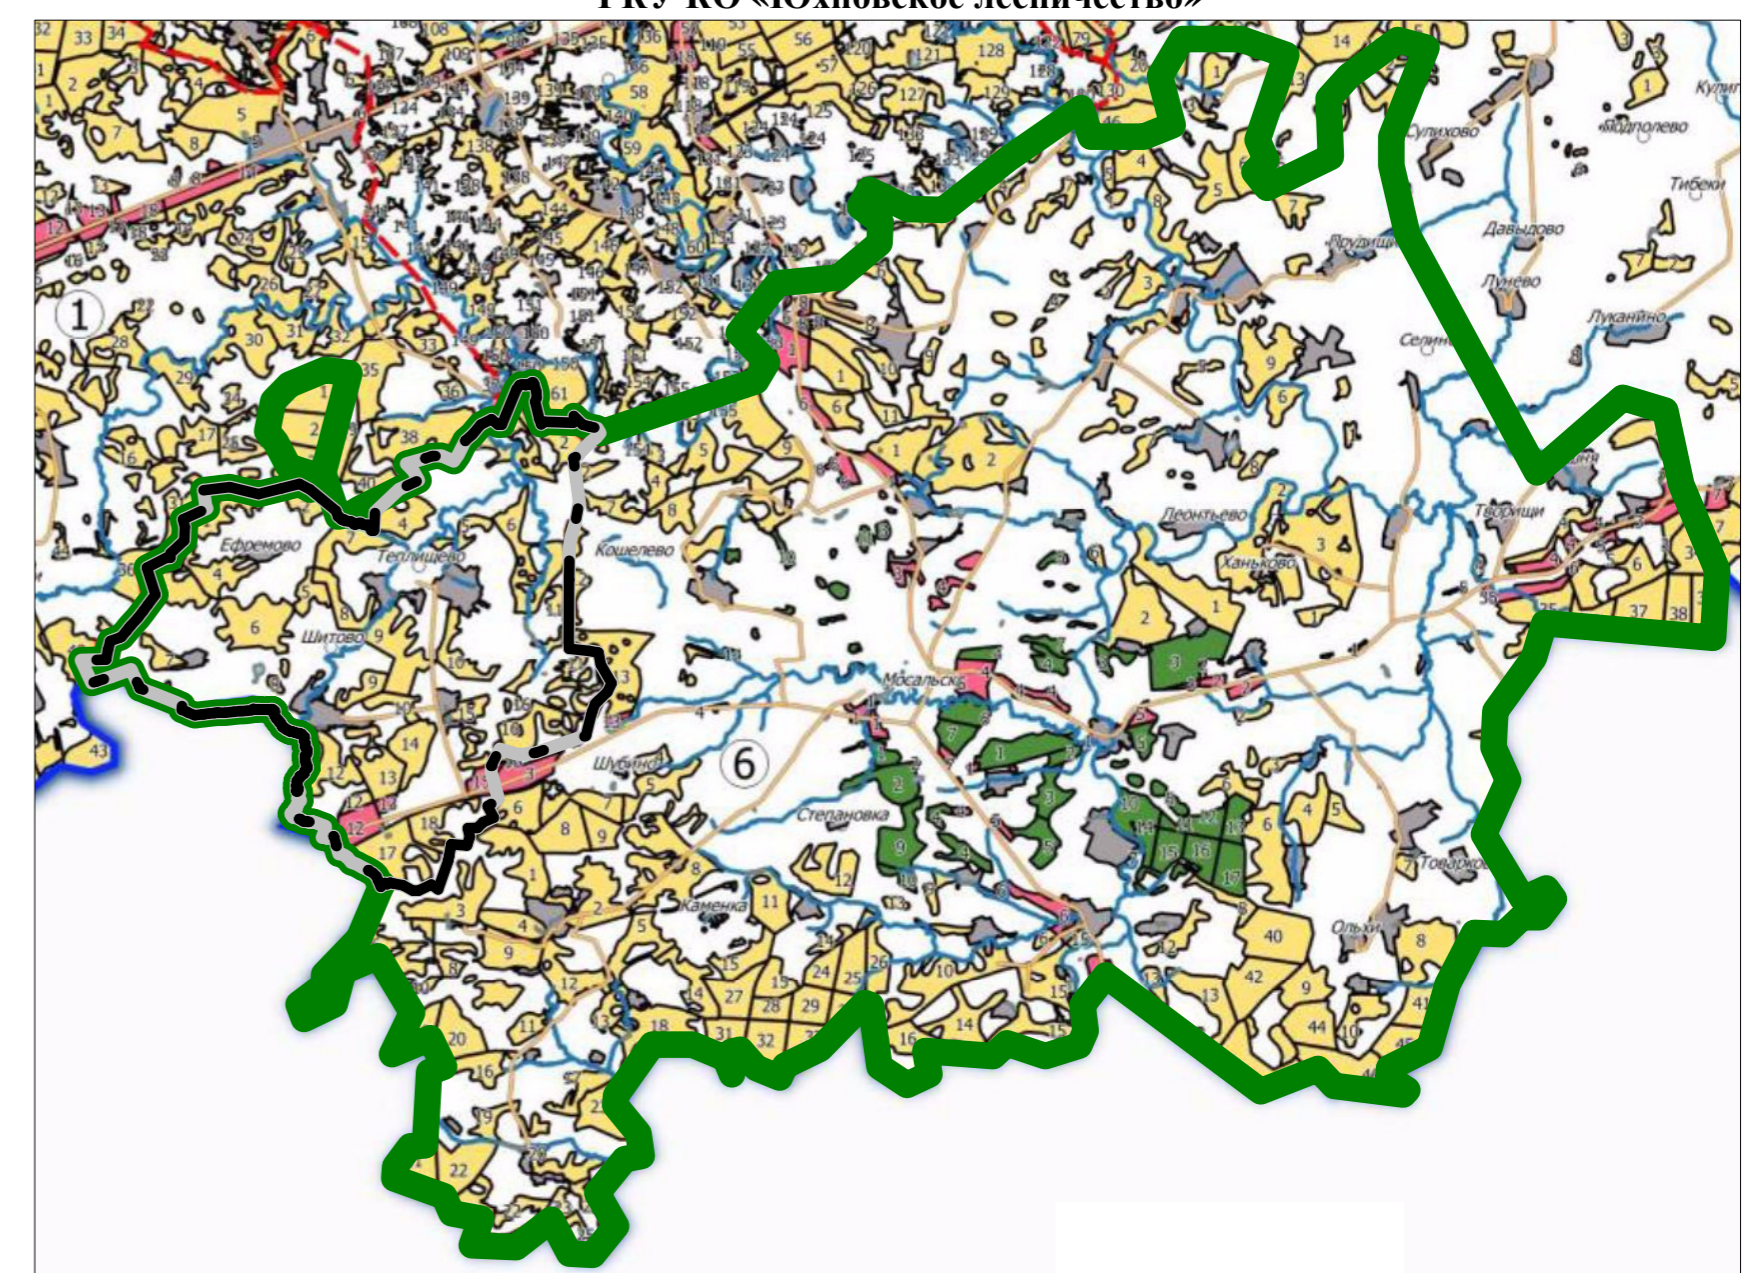


Масштаб 1:25000




2023

# ГЕНЕРАЛЬНЫЙ ПЛАН сельского поселения "Деревня Посконь" Мосальского района Калужской области

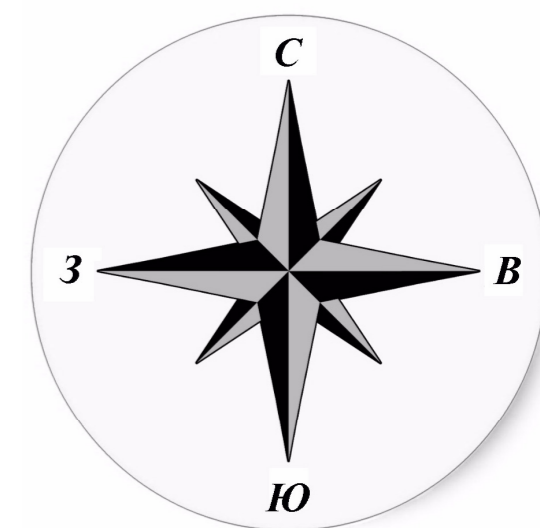

## Карта границ зон с особыми условиями использования территории

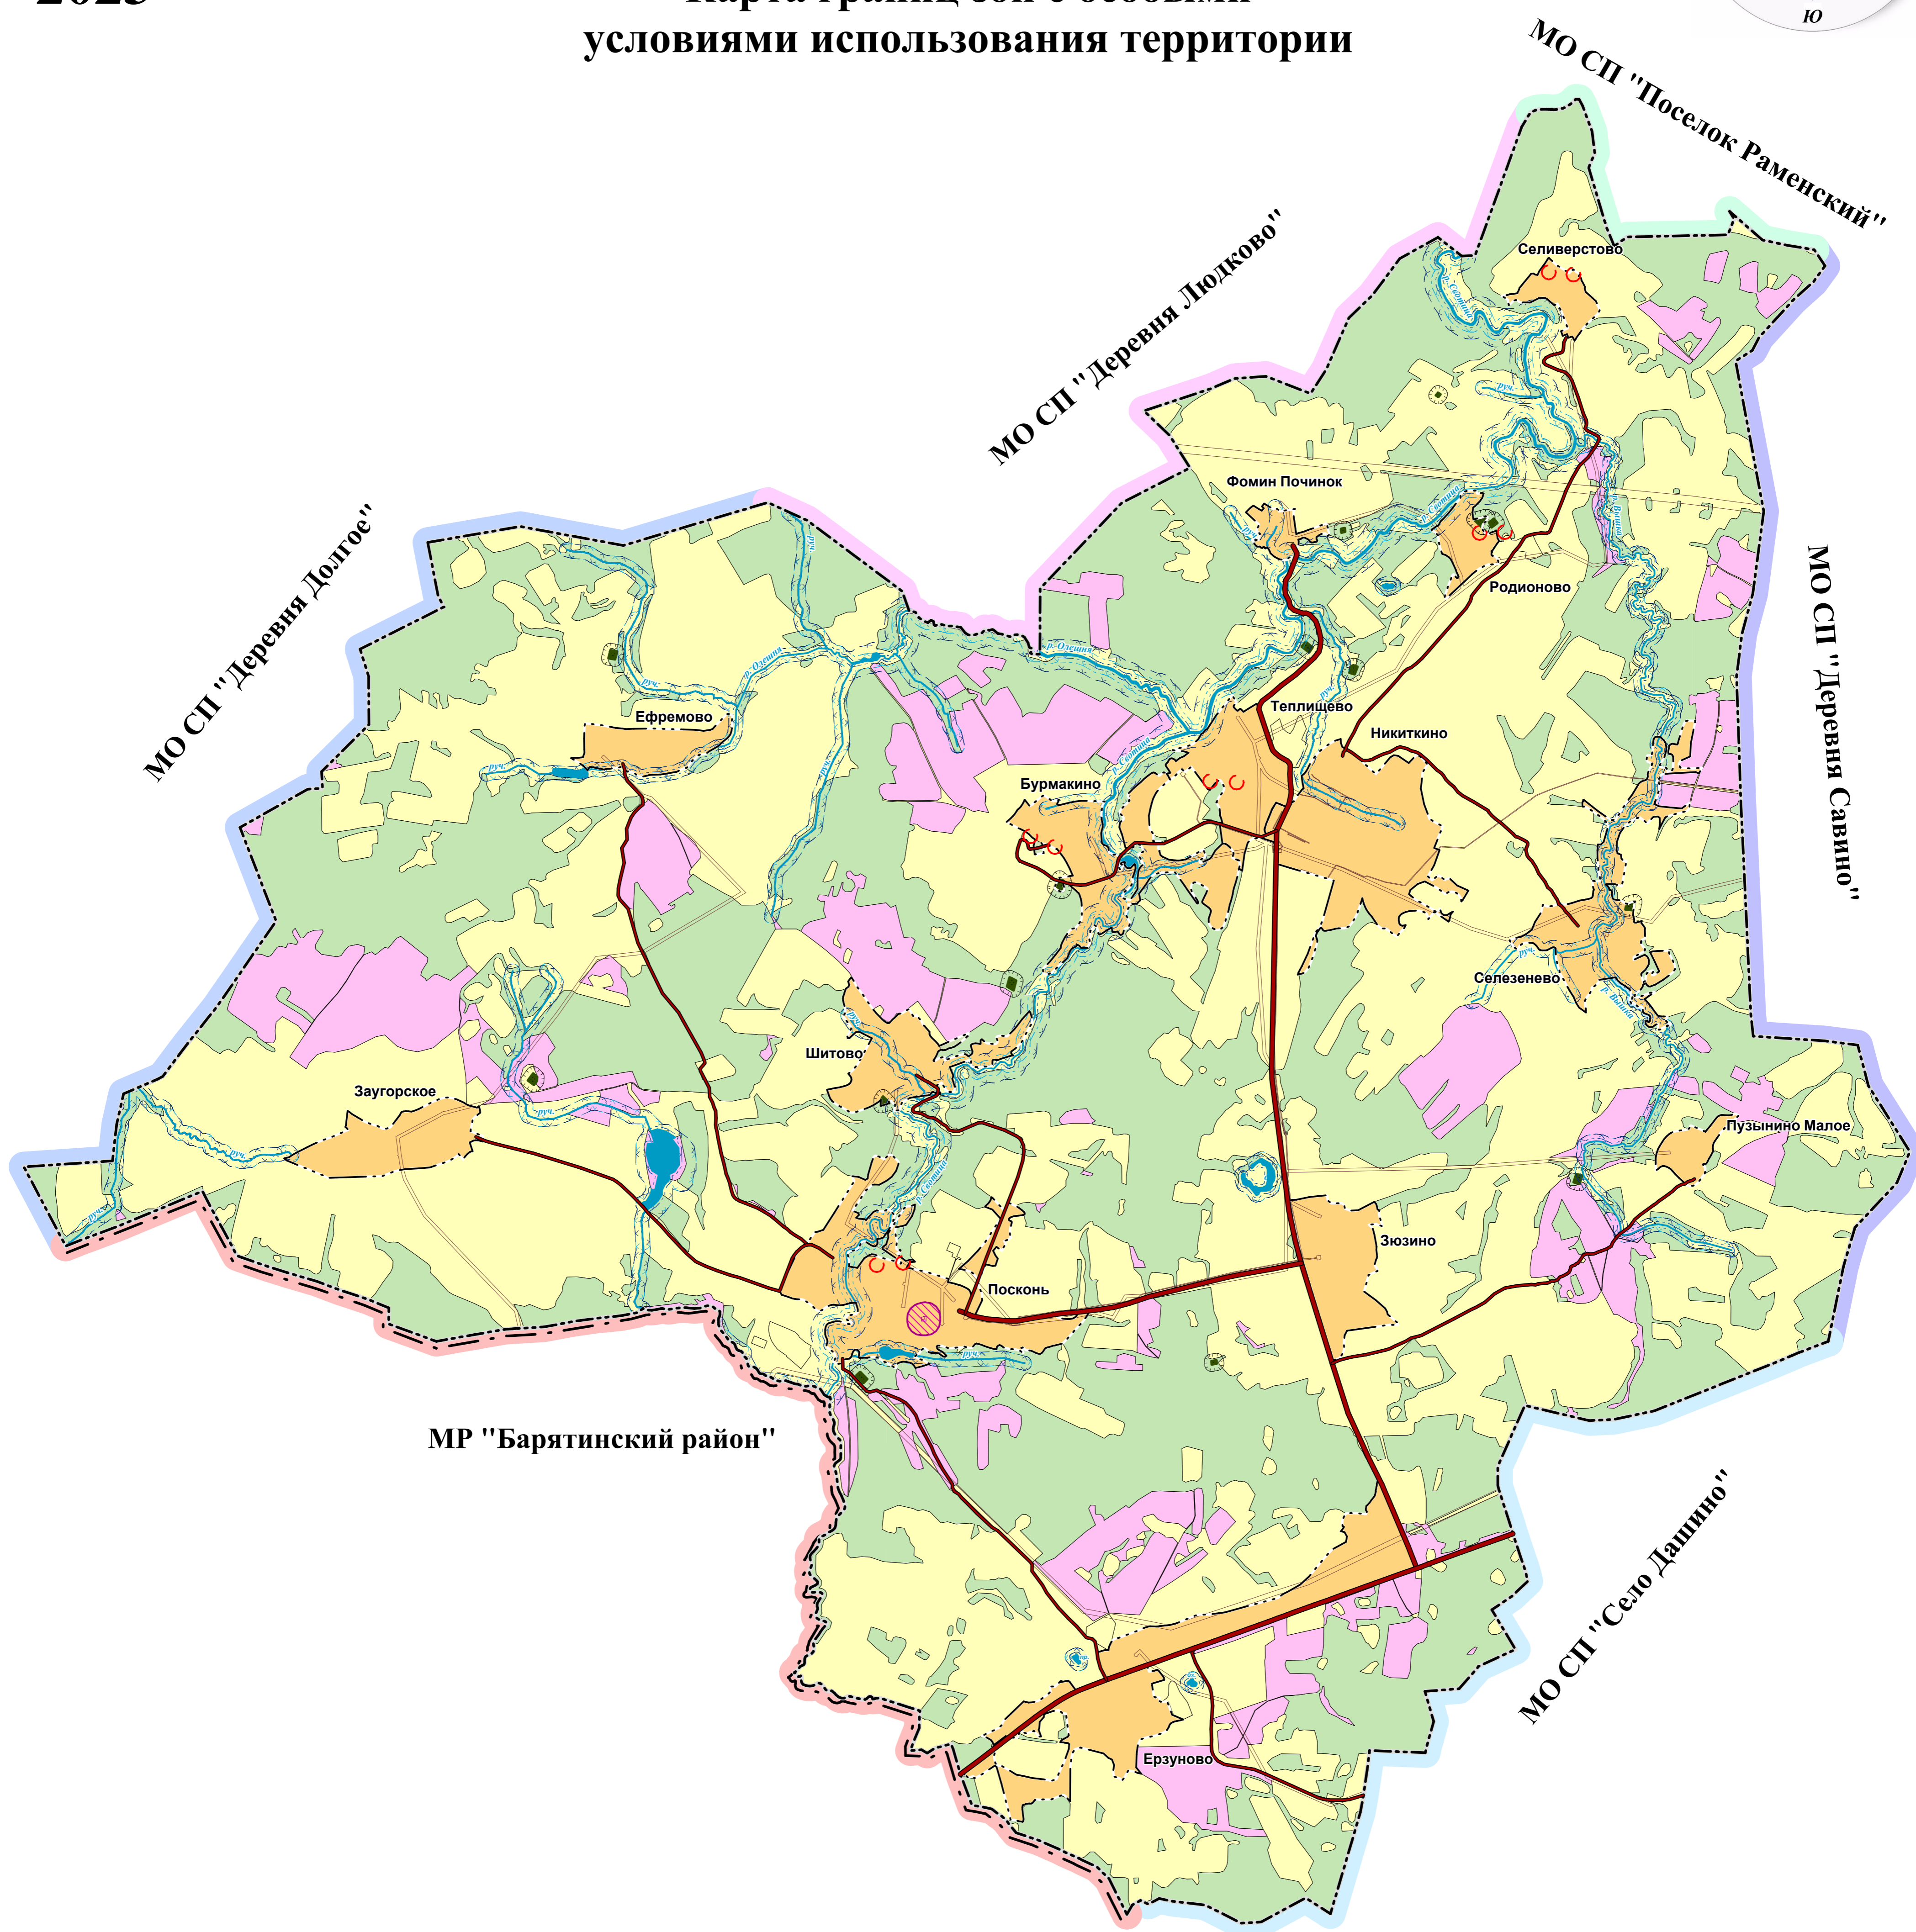

### Условные обозначения:

- граница муниципального района
- граница МО СП "Деревня Посконь"
- граница населенных пунктов
- земли населенных пунктов
- земли сельскохозяйственного назначения
- земли промышленности, энергетики, транспорта, связи, радиовещания, телевидения, информатики, земли для обеспечения космической деятельности, земли обороны, безопасности и земли иного специального назначения
- земли особо охраняемых территорий и объектов
- земли запаса
- земли лесного фонда
- земли водного фонда
- автомобильная дорога регионального значения
- автомобильная дорога местного значения
- улицы в жилой застройке
- кладбище

### Объекты культурного наследия

Объекты культурного наследия регионального значения

- Церковь Афанасьевская (деревянная)

Выявленные объекты культурного наследия

- городище

Объекты, обладающие признаками объектов культурного наследия

- братская могила

### Зоны с особыми условиями использования территории

- санитарно-защитная зона кладбищ
- охранный зона ЛЭП
- охранный зона газопровода
- зона санитарной охраны источников водоснабжения
- прибрежная защитная полоса
- водоохранная зона
- береговая полоса
- защитная зона объекта культурного наследия

Масштаб 1:25000







2023

# ГЕНЕРАЛЬНЫЙ ПЛАН сельского поселения "Деревня Посконь" Мосальского района Калужской области

## Карта существующих и строящихся объектов местного значения поселения

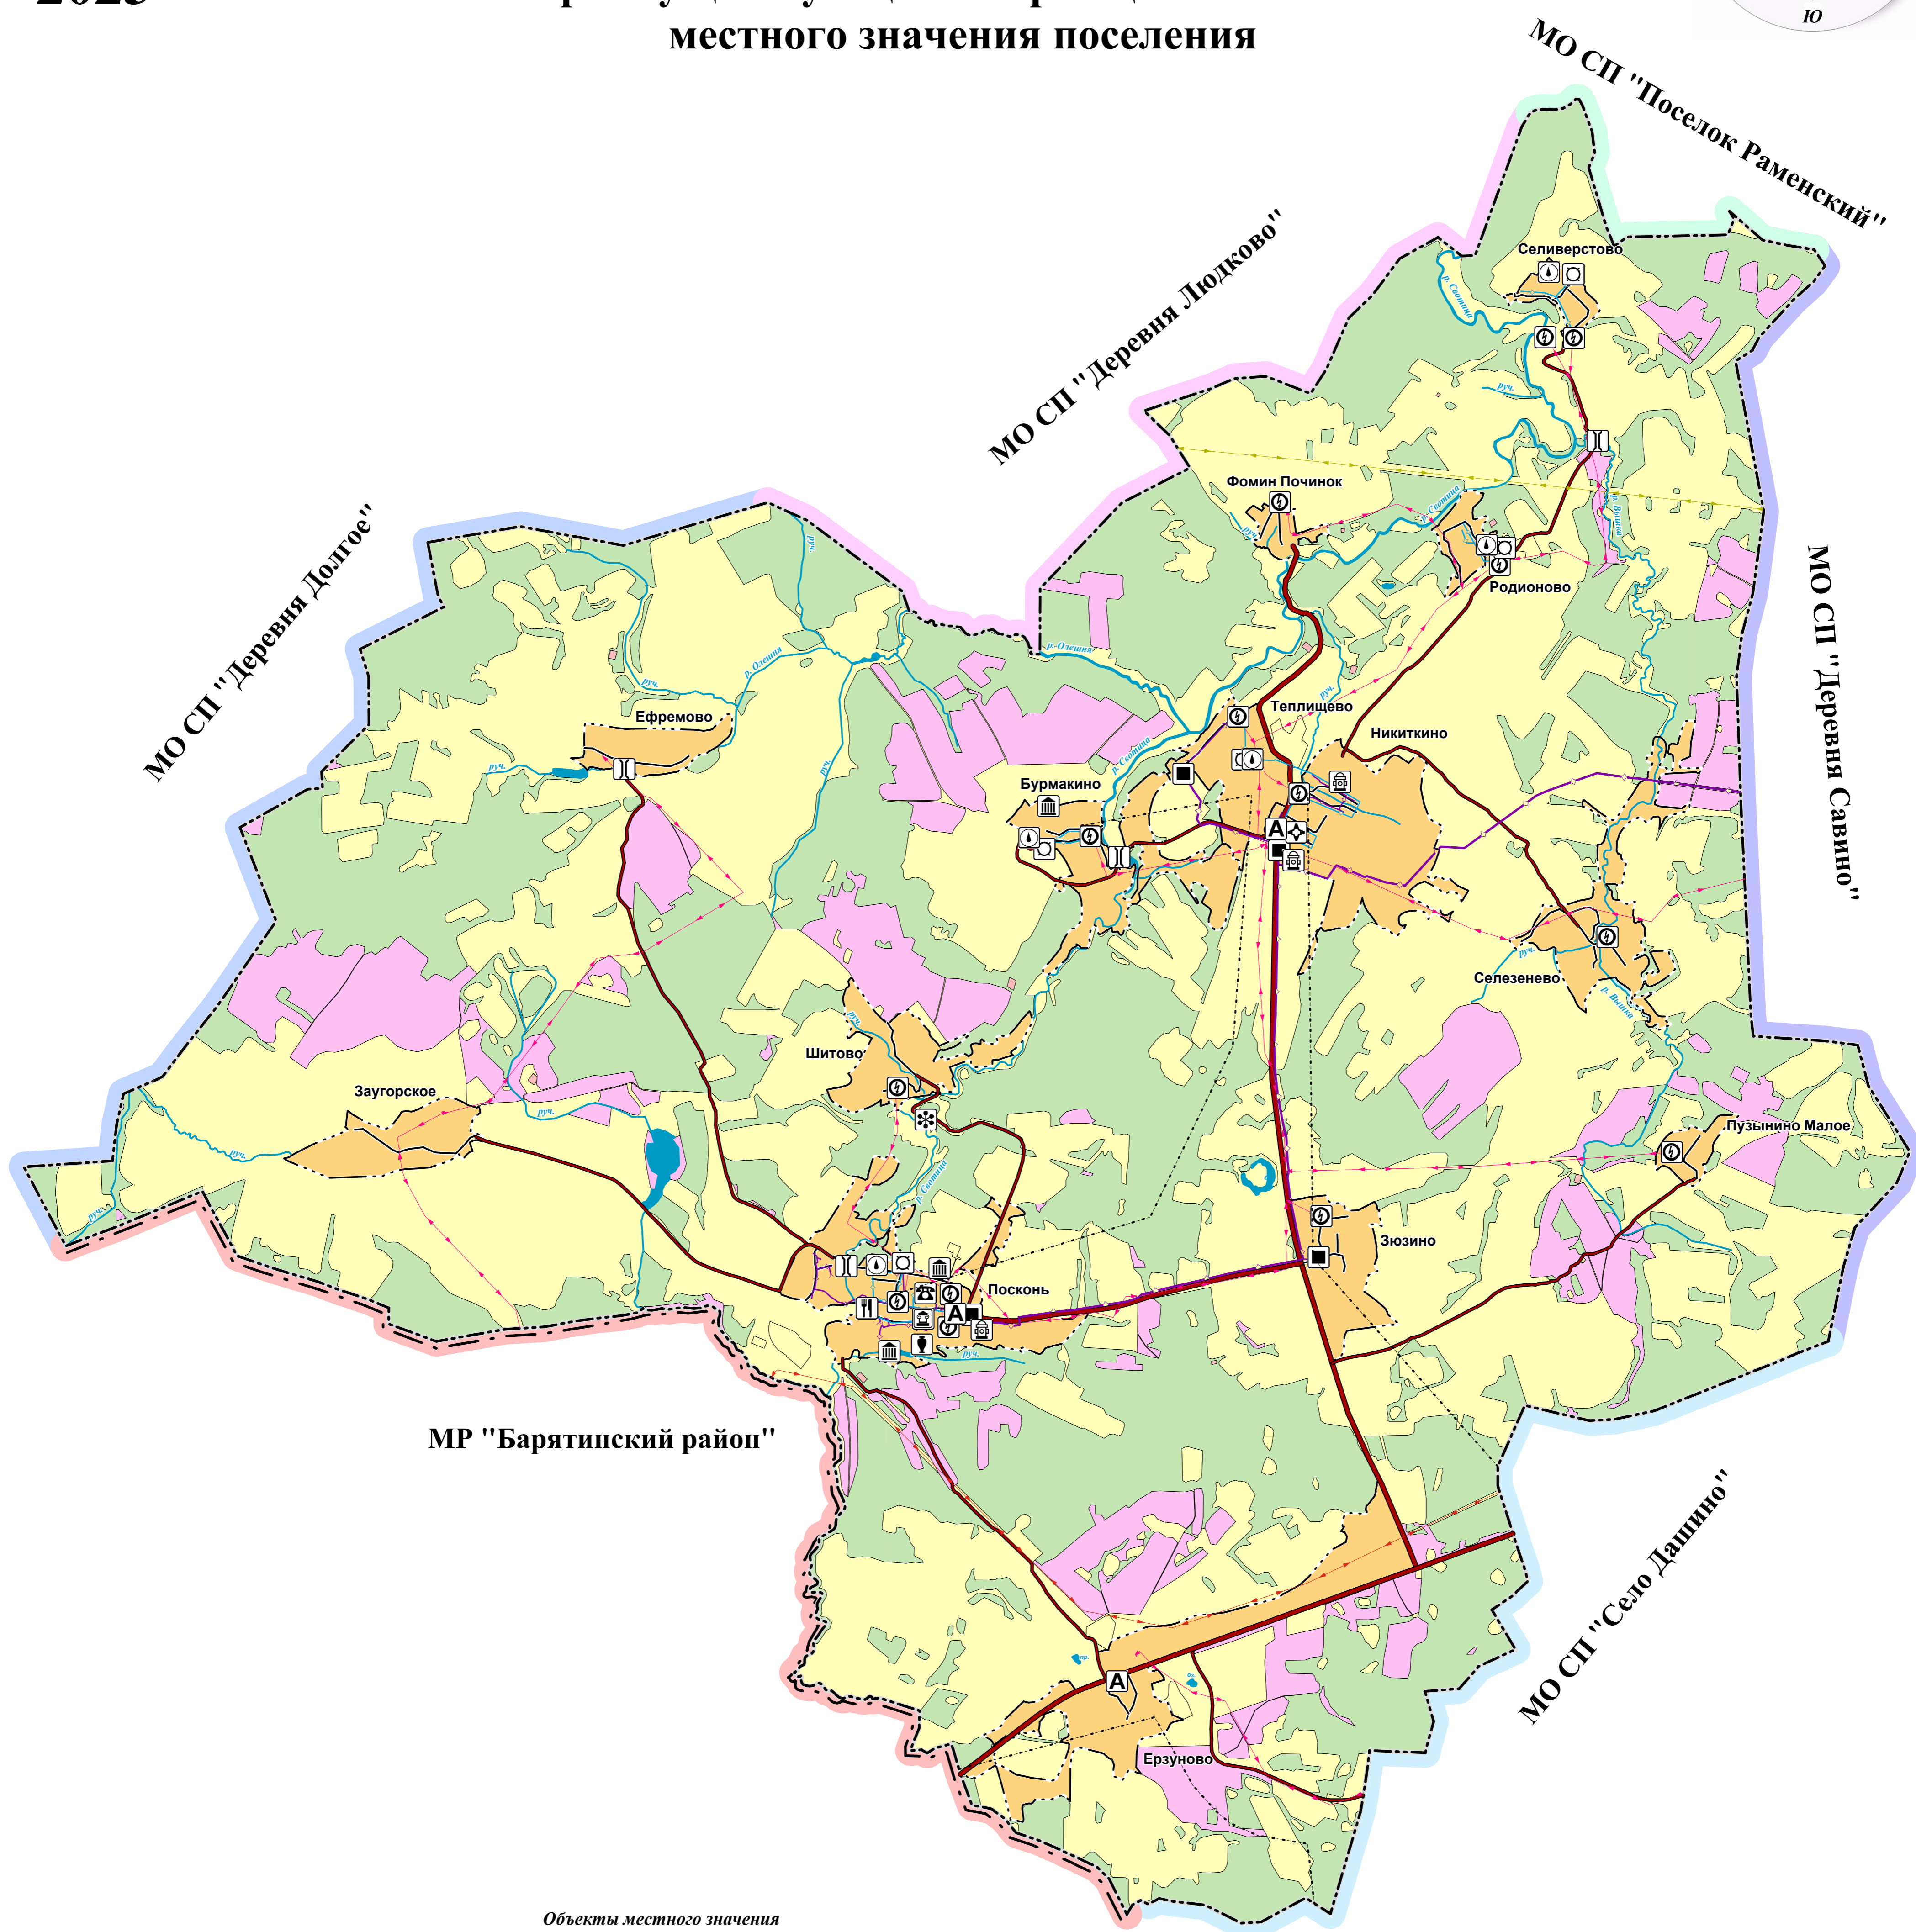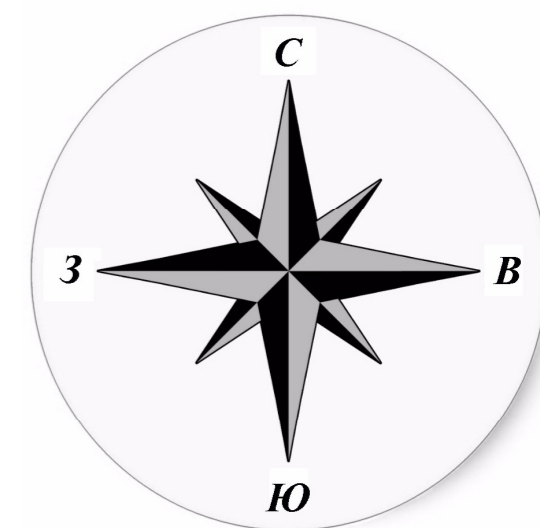

### Условные обозначения:

- граница муниципального района
- граница МО СП "Деревня Посконь"
- граница населенных пунктов
- земли населенных пунктов
- земли сельскохозяйственного назначения
- земли промышленности, энергетики, транспорта, связи, радиовещания, телевидения, информатики, земли для обеспечения космической деятельности, земли обороны, безопасности и земли иного специального назначения
- земли особо охраняемых территорий и объектов
- земли запаса
- земли лесного фонда
- земли водного фонда
- автомобильная дорога регионального значения
- автомобильная дорога местного значения
- улицы в жилой застройке

### Объекты местного значения

- административного назначения
- обособленное структурное подразделение медицинской организации (ФАП)
- культурно-досугового назначения
- торговли

### Объекты инженерной и транспортной инфраструктур

- линия электропередачи 220 кВ
- линия электропередачи 35 кВ
- линия электропередачи 10 кВ
- трансформаторная подстанция
- межпоселковый газопровод
- уличный газопровод
- ГРП
- водопровод
- артезианская скважина
- водонапорная башня
- линия связи
- остановочный пункт
- мостовое сооружение
- объект обеспечения пожарной безопасности (пирс)

### Объекты культурного наследия

#### Объекты культурного наследия регионального значения

- Церковь Афанасьевская (деревянная)

#### Выявленные объекты культурного наследия

- городище
- объекты, обладающие признаками объектов культурного наследия
- братская могила

