


ОПИСАНИЕ МЕСТОПОЛОЖЕНИЯ ГРАНИЦ ПУБЛИЧНОГО СЕРВИТУТА
для целей складирования строительных и иных материалов, возведения некапитальных строений, сооружений
(включая ограждения, бытовки, навесы) и (или) размещения строительной техники, которые необходимы для
обеспечения строительства линейного объекта системы газоснабжения и его неотъемлемых технологических частей
регионального значения: "Газопровод межпоселковый к дер. Почепок Мосальского района Калужской области"
(наименование объекта)

Раздел 4


Схема расположения границ публичного сервитута

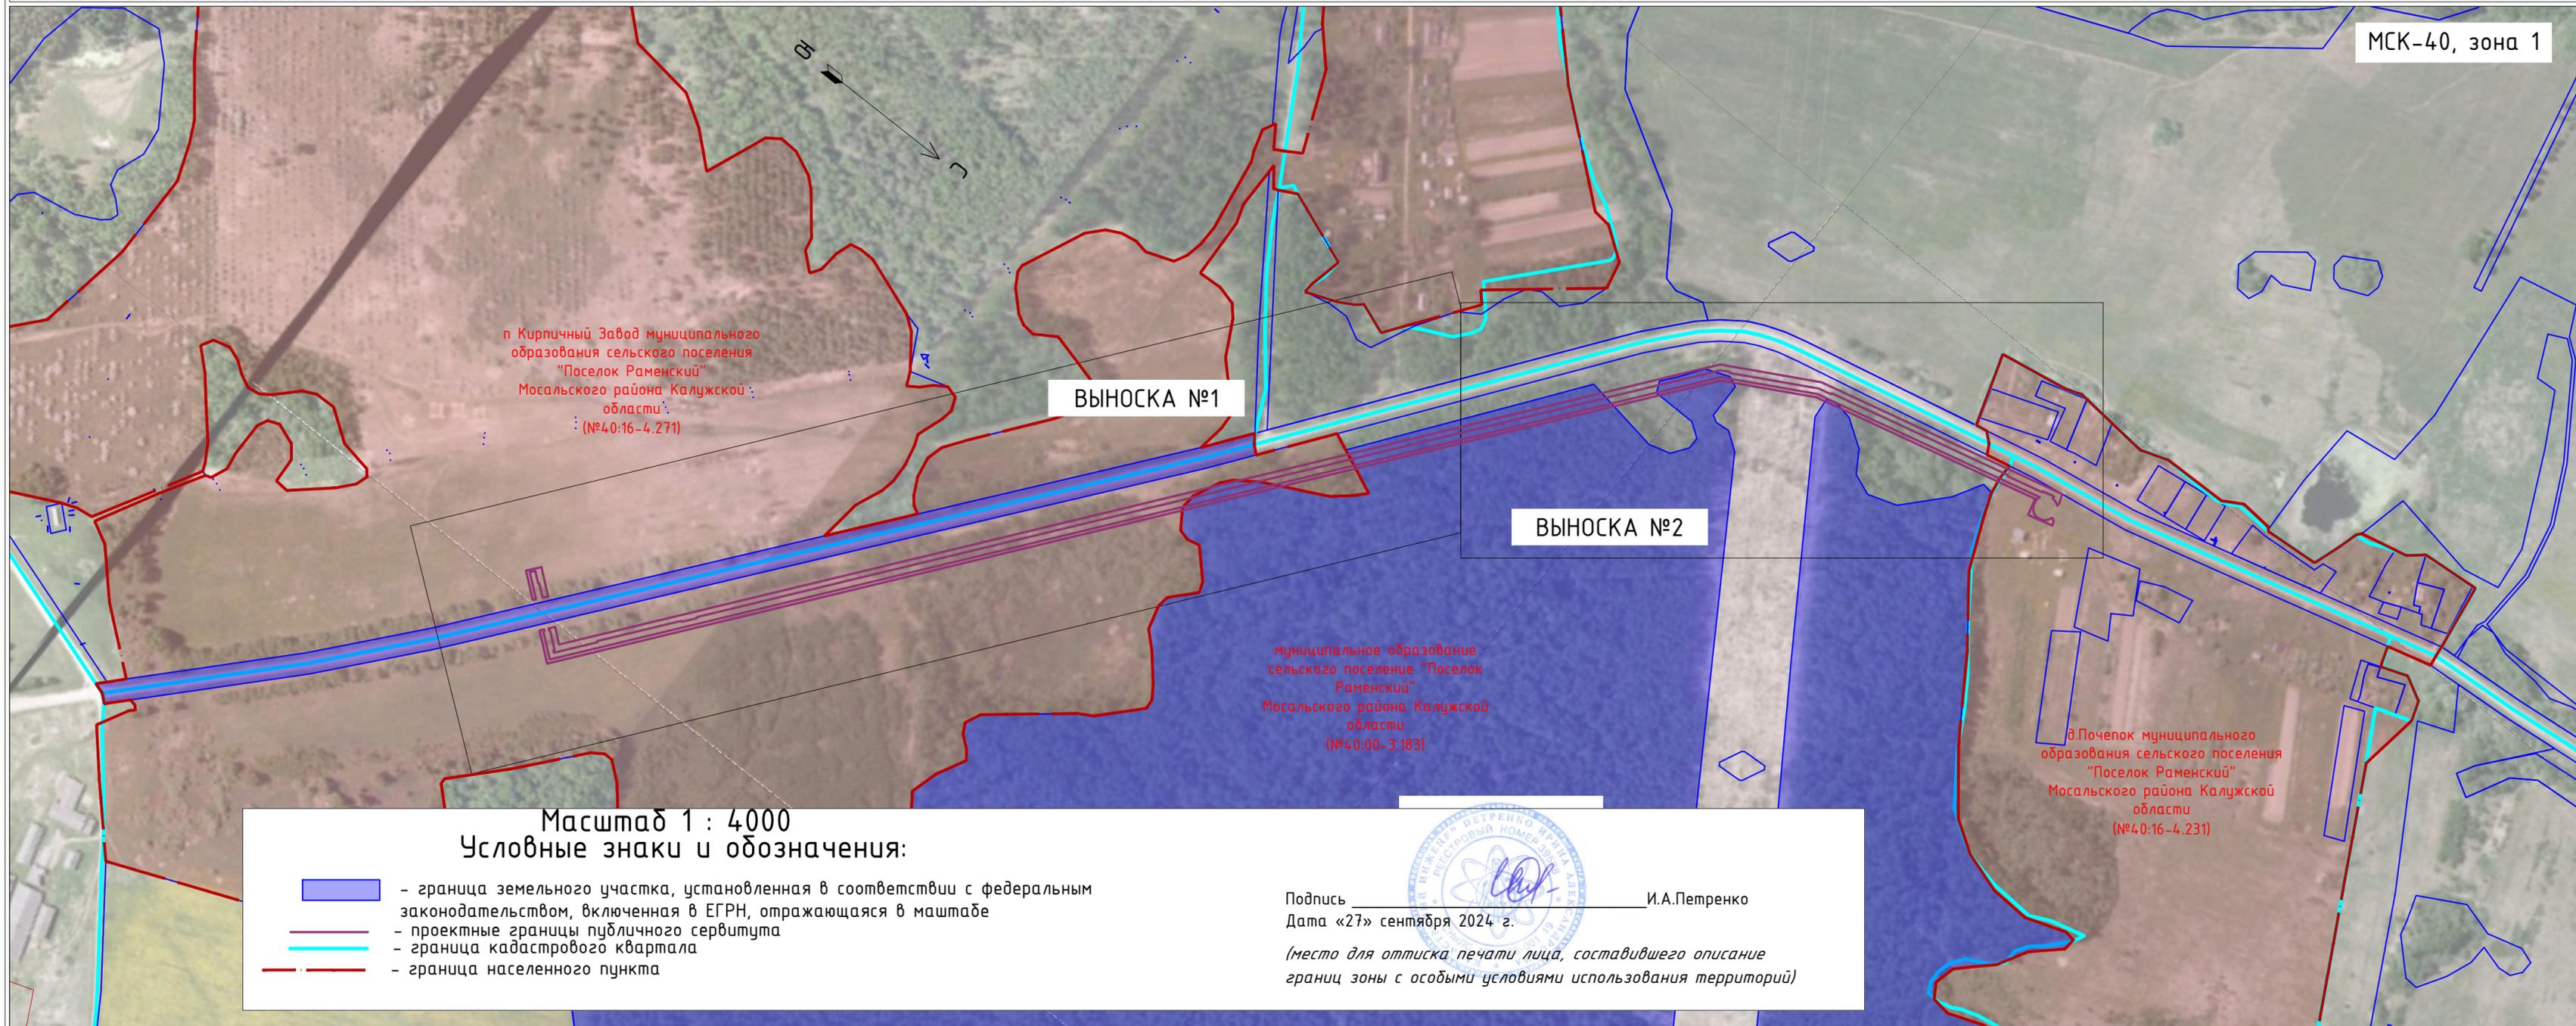

ОПИСАНИЕ МЕСТОПОЛОЖЕНИЯ ГРАНИЦ ПУБЛИЧНОГО СЕРВИТУТА
 для целей складирования строительных и иных материалов, возведения некапитальных строений, сооружений
 (включая ограждения, дытобки, навесы) и (или) размещения строительной техники, которые необходимы для
 обеспечения строительства линейного объекта системы газоснабжения и его неотъемлемых технологических частей
 регионального значения: "Газопровод межпоселковый к дер. Почепок Мосальского района Калужской области"
 (наименование объекта)

Раздел 4

Схема расположения границ публичного сервитута

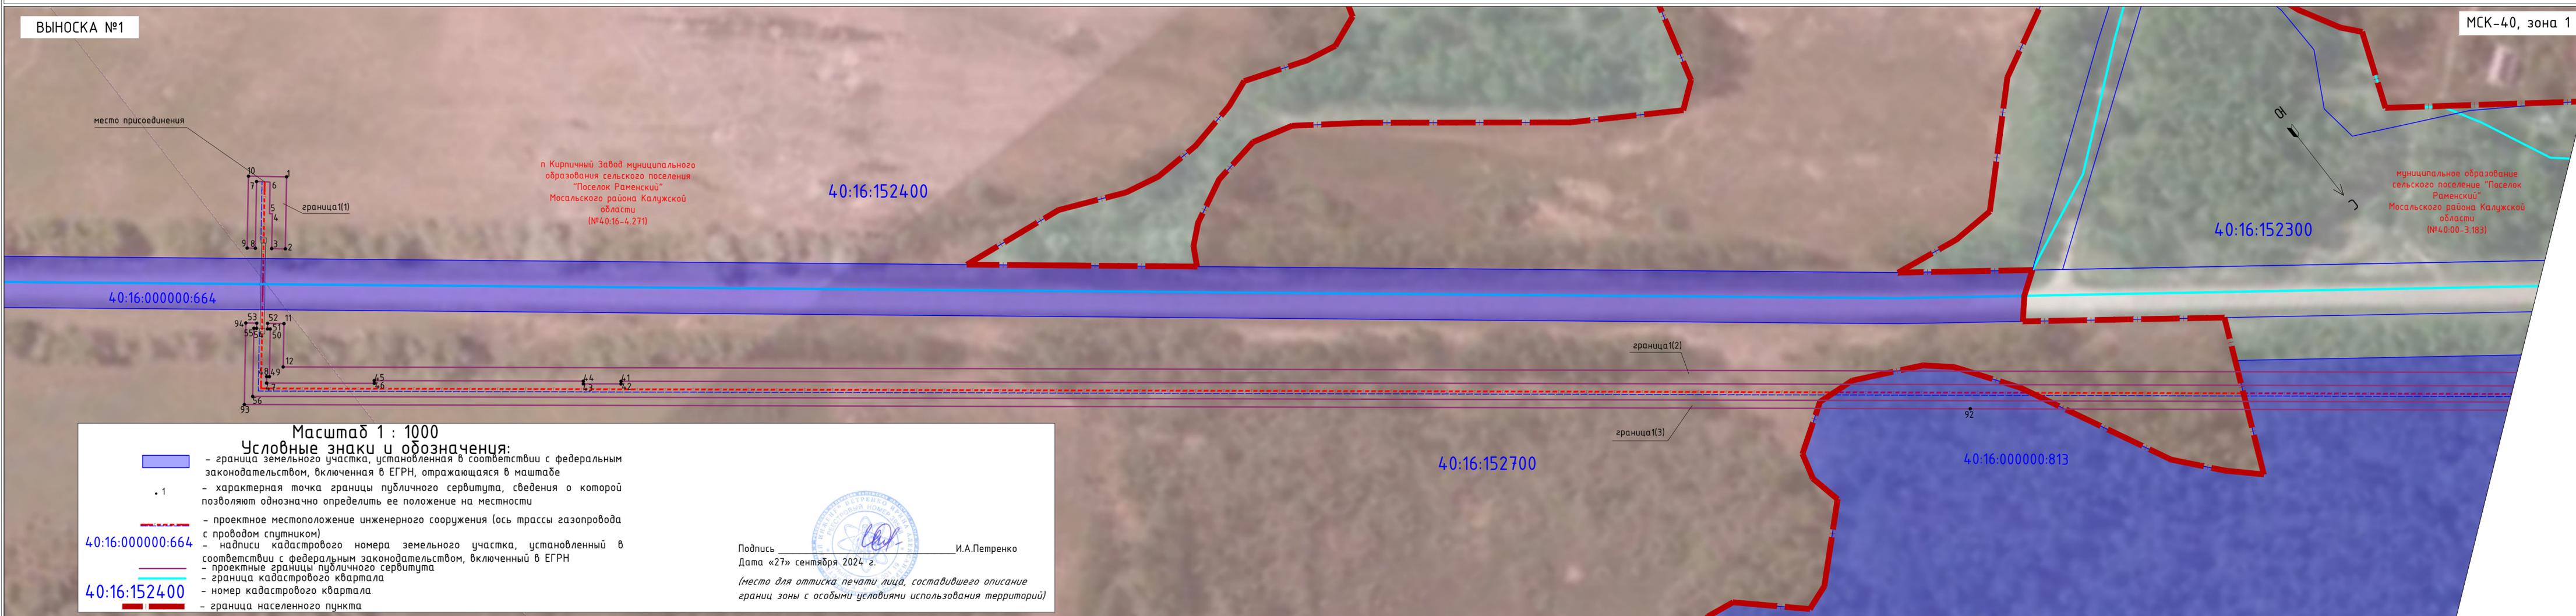

Масштаб 1 : 1000

Условные знаки и обозначения:

-  - граница земельного участка, установленная в соответствии с федеральным законодательством, включенная в ЕГРН, отражающаяся в масштабе
-  1 - характерная точка границы публичного сервитута, сведения о которой позволяют однозначно определить ее положение на местности
-  - проектное местоположение инженерного сооружения (ось трассы газопровода с проводом спутником)
-  - надписи кадастрового номера земельного участка, установленный в соответствии с федеральным законодательством, включенный в ЕГРН
-  - проектные границы публичного сервитута
-  - граница кадастрового квартала
-  40:16:152400 - номер кадастрового квартала
-  - граница населенного пункта



Подпись _____ И.А.Петренко

Дата «27» сентября 2024 г.

(место для отриски печати лица, составившего описание границ зоны с особыми условиями использования территорий)

ОПИСАНИЕ МЕСТОПОЛОЖЕНИЯ ГРАНИЦ ПУБЛИЧНОГО СЕРВИТУТА
для целей складирования строительных и иных материалов, возведения некапитальных строений, сооружений
(включая ограждения, бытовки, навесы) и (или) размещения строительной техники, которые необходимы для
обеспечения строительства линейного объекта системы газоснабжения и его неотъемлемых технологических частей
регионального значения: "Газопровод межпоселковый к дер. Почепок Мосальского района Калужской области"
(наименование объекта)

Раздел 4

Схема расположения границ публичного сервитута

