




2020

П
Р
А
В
И
Л
А


З
Е
М
Л
Е
П
О
Л
Ь
З
О
В
Л
Н
И
Я

И
З
Д
Е
Т
Р
О
Й
К
И

КАРТА ГРАДОСТРОИТЕЛЬНОГО ЗОНИРОВАНИЯ
ГРАНИЦЫ ТЕРРИТОРИАЛЬНЫХ ЗОН

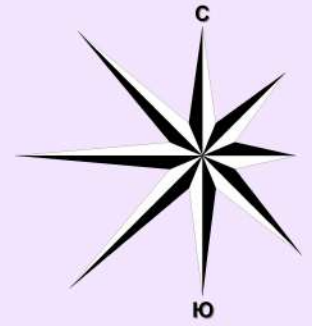

СП "Деревня Савино"

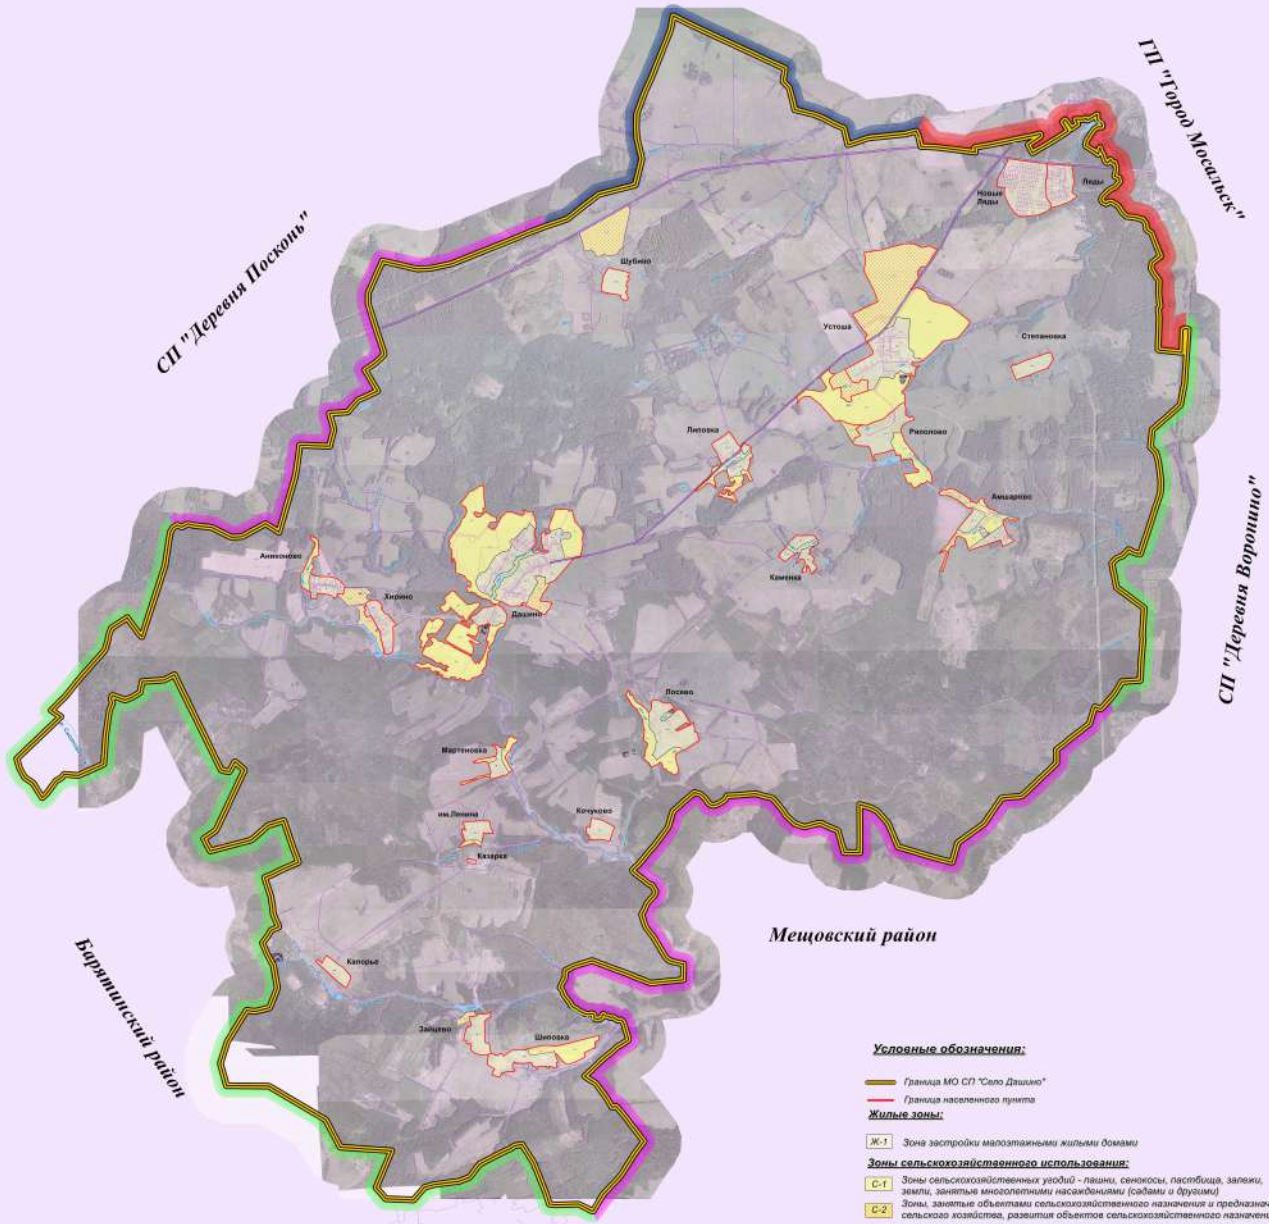

Мещовский район

Условные обозначения:

- Граница МО СП "Село Дашино"
- Граница населенного пункта

Жилые зоны:

- Ж-1 Зона застройки малоэтажными жилыми домами

Зоны сельскохозяйственного использования:

- С-1 Зоны сельскохозяйственных угодий - пашни, сенокосы, пастбища, залежи, земли, занятые многолетними насаждениями (сады и др.)
- С-2 Зоны, занятые объектами сельскохозяйственного назначения и предназначенные для ведения сельского хозяйства, развития объектов сельскохозяйственного назначения


Зоны специального назначения:


- Зона размещения кладбищ

Производственные зоны, зоны инженерной и транспортной инфраструктуры:

- ИТ Зона инженерной и транспортной инфраструктуры
- Земельные участки, находящиеся в базе данных ЕГРН

1:25 000

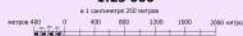

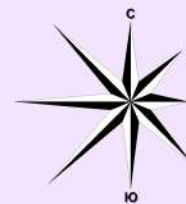

2020

КАРТА ГРАНИЦ ЗОН С ОСОБЫМИ УСЛОВИЯМИ ИСПОЛЬЗОВАНИЯ ТЕРРИТОРИИ


СП "Деревня Савино"

П
Р
А
В
И
Л
А

З
Е
М
Л
Е
П
О
Л
Ь
З
О
В
А
Н
И
Я

И

З
А
С
Т
Р
О
Й
К
И

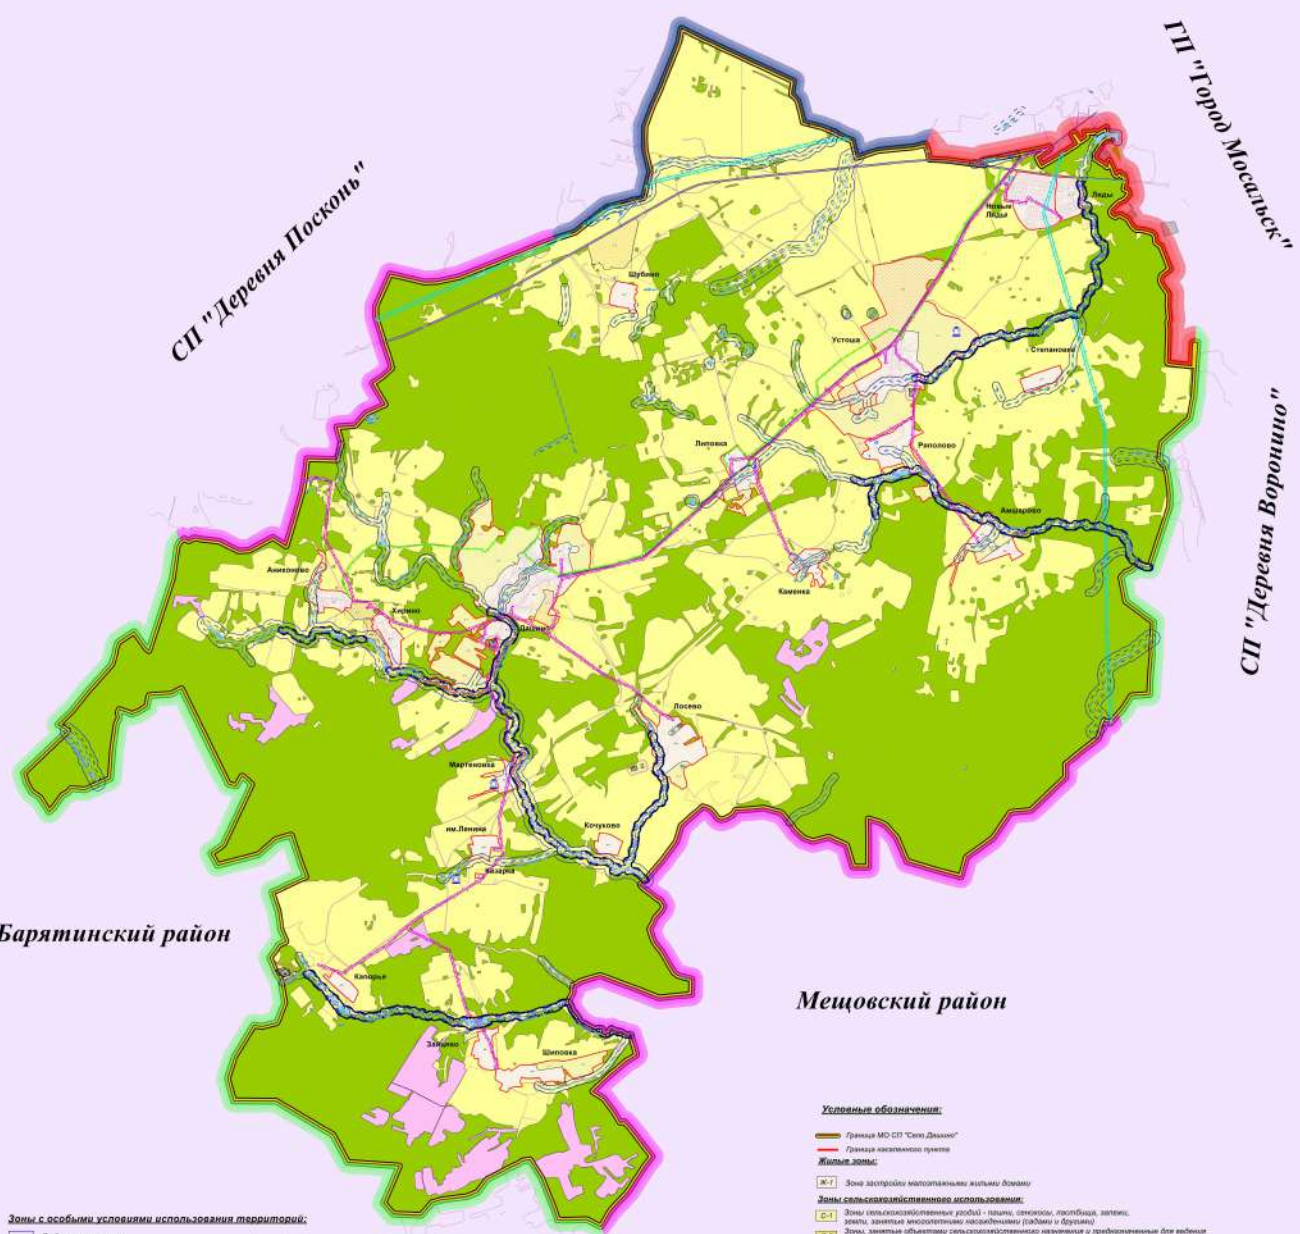

Барятинский район

Мещовский район


Зоны с особыми условиями использования территорий:


- Воздухоохранная зона
- Прибрежная защитная полоса
- Береговая полоса водных объектов
- Охранные зоны инженерных сетей:**
 - Охранная зона линий электропередач 35 кВ
 - Охранная зона линий электропередач 10 кВ
 - Охранная зона объектов газоснабжения
 - Санитарно-защитная зона клубов
 - Санитарно-защитные зоны объектов сельскохозяйственного производства
- Объекты культурного наследия:**
 - Объекты, обладающие признаками объектов культурного наследия
 - Территории, подлежащие заповедению и подтопленным

Условные обозначения:

- Граница МО СП "Село Дашино"
- Граница населенного пункта
- Жилые зоны:**
 - Ж-1 Зона застройки малоэтажными жилыми домами
- Зоны сельскохозяйственного использования:**
 - С-1 Зоны сельскохозяйственных угодий - пашни, сенокосы, луговые, заливки, земли, занятые многолетними насаждениями (садами и ботаники)
 - С-2 Зоны, занятые объектами сельскохозяйственного назначения и предназначенные для ведения сельского хозяйства, развития объектов сельскохозяйственного назначения
- Зоны специального назначения:**
 - З-1 Зона размещения клубов
- Планировочные зоны, зоны инженерной и транспортной инфраструктуры:**
 - И-1 Зона инженерной и транспортной инфраструктуры
 - Зональные участки, предназначенные для размещения объектов ГТЭ
- Земельные участки, на которые градостроительные регламенты не устанавливаются:**
 - Земли лесного фонда
 - Сельскохозяйственные угодья в составе земель сельскохозяйственного назначения
 - Земли, покрытые поверхностными водами
 - Земли запаса

1:25 000

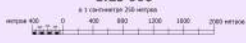

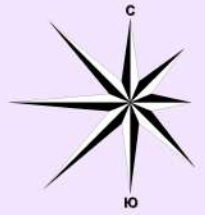

2020


П
Р
А
В
И
Л
А

З
Е
М
Л
Е
П
О
Л
Ь
З
О
В
А
Н
И
Я

И
З
А
С
Т
Р
О
Й
К
И

КАРТА РАЗМЕЩЕНИЯ ОБЪЕКТОВ КАПИТАЛЬНОГО СТРОИТЕЛЬСТВА
(ОКС предусмотренные документами территориального планирования)

СП "Деревня Савино"

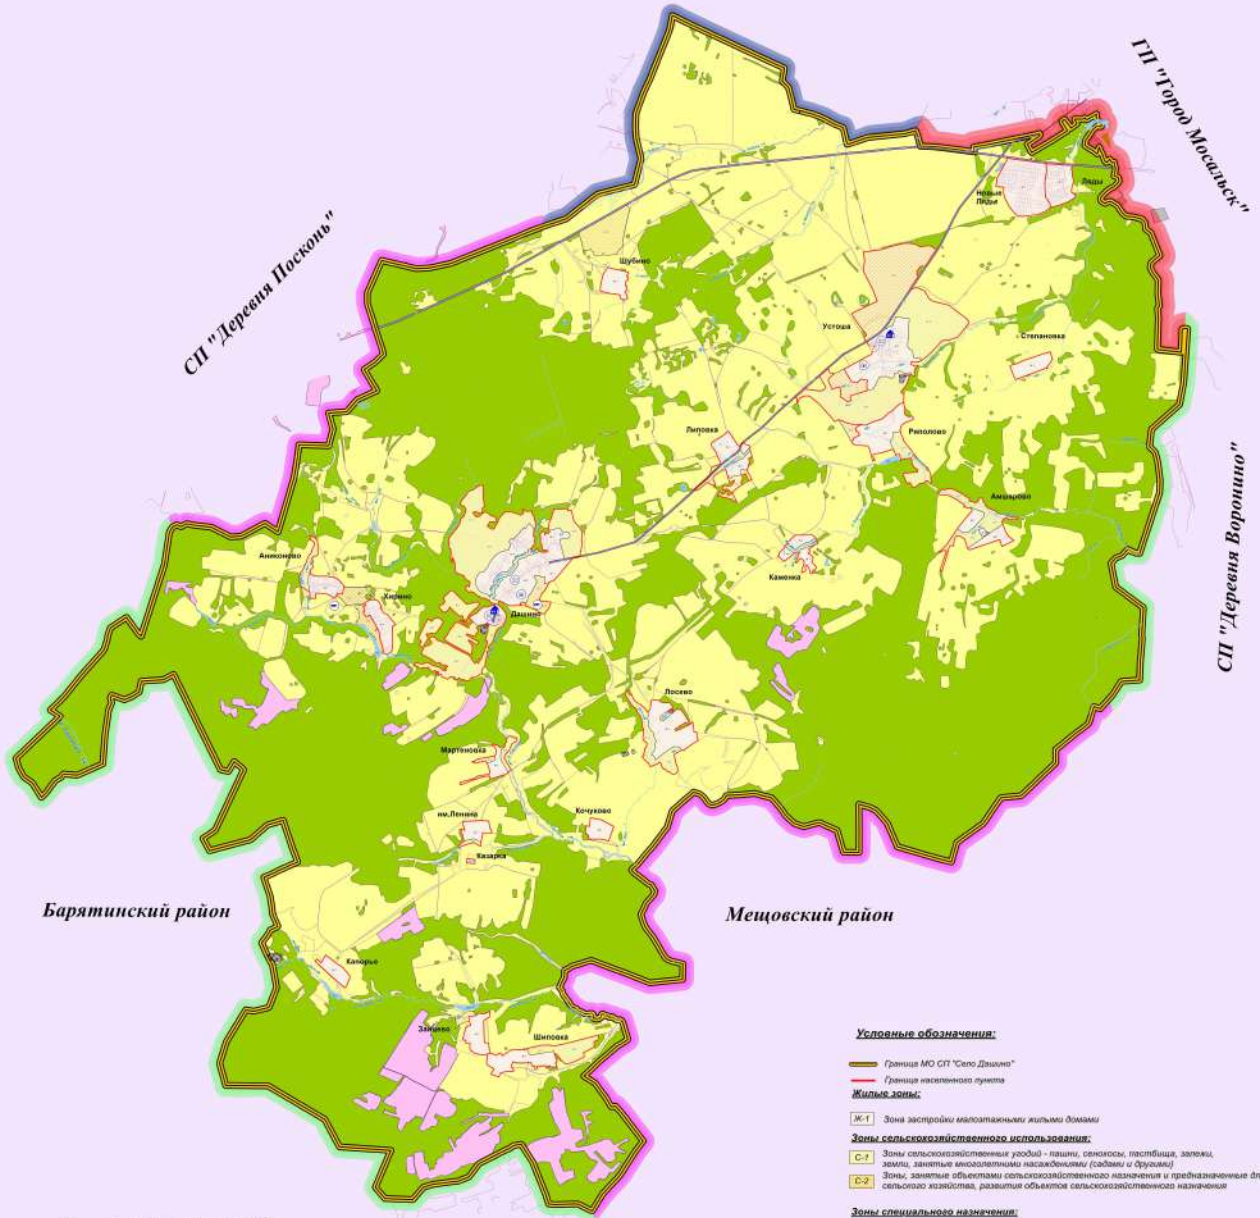

- Объекты капитального строительства (ОКС):**
- ⊙ Культурно-досуговое назначения
 - ⊙ Здравоохранения
 - ⊙ Спортивного назначения
 - ⊙ Административно-делового назначения
 - ⊙ Торгового (розничного)
 - ⊙ Сельскохозяйственного назначения

Условные обозначения:

— Граница МО СП "Село Дашино"

— Граница населенного пункта

Жилые зоны:

Ж-1 Зона застройки малоэтажными жилыми домами

Зоны сельскохозяйственного использования:

С-1 Зоны сельскохозяйственных угодий - пашни, сенокосы, пастбища, залежи, земли, занятые многолетними насаждениями (садами и фруктами)

С-2 Зоны, занятые объектами сельскохозяйственного назначения и предназначенные для ведения сельского хозяйства, развития объектов сельскохозяйственного назначения

Зоны специального назначения:

З-1 Зона размещения складов

Периодические зоны, зоны инженерной и транспортной инфраструктуры:

ИТ Зона инженерной и транспортной инфраструктуры

Земельные участки, находящиеся в базе данных ЕГРН

Земельные участки, на которые градостроительные регламенты не устанавливаются:

Земли лесного фонда

Сельскохозяйственные угодья в составе земель сельскохозяйственного назначения

Земли, покрытые поверхностными водами

Земли запаса



Фрагмент карты градостроительного зонирования и зон с особыми условиями использования территории
 ДЕР. АМШАРОВО муниципального образования сельского поселения "Село Дашино"
 Мосальского района Калужской области


2020

П
Р
А
В
И
Л
А

З
Е
М
Л
Е
П
О
Л
Ь
З
О
В
А
Н
И
Я

И

З
А
С
Т
Р
О
Й
К
И

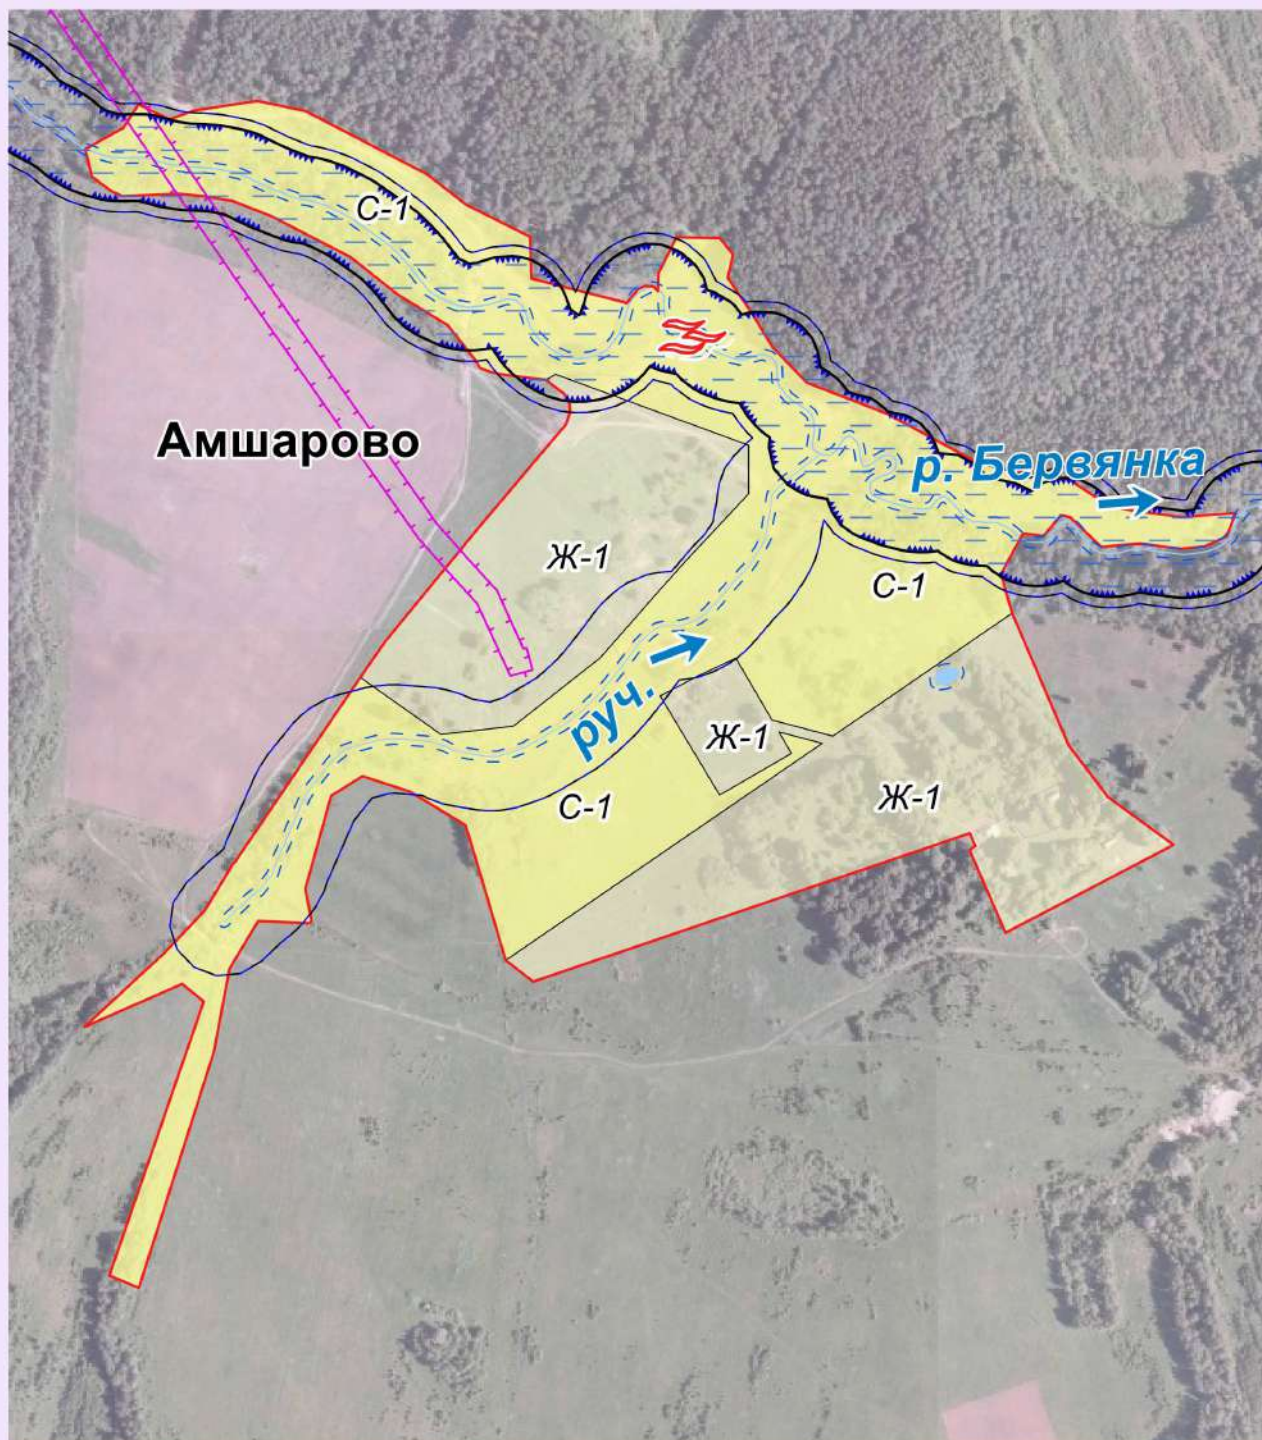

Масштаб 1:5000

Глава администрации
 МО СП "Село Дашино"

_____ А.Н. Белоусова






Фрагмент карты градостроительного зонирования и зон с особыми условиями использования территории
 ДЕР. АНИКОНОВО муниципального образования сельского поселения "Село Дашино"
 Мосальского района Калужской области

2020

П
Р
А
В
И
Л
А

З
Е
М
Л
Е
П
О
Л
Ь
З
О
В
А
Н
И
Я

И
З
А
С
Т
Р
О
Й
К
И

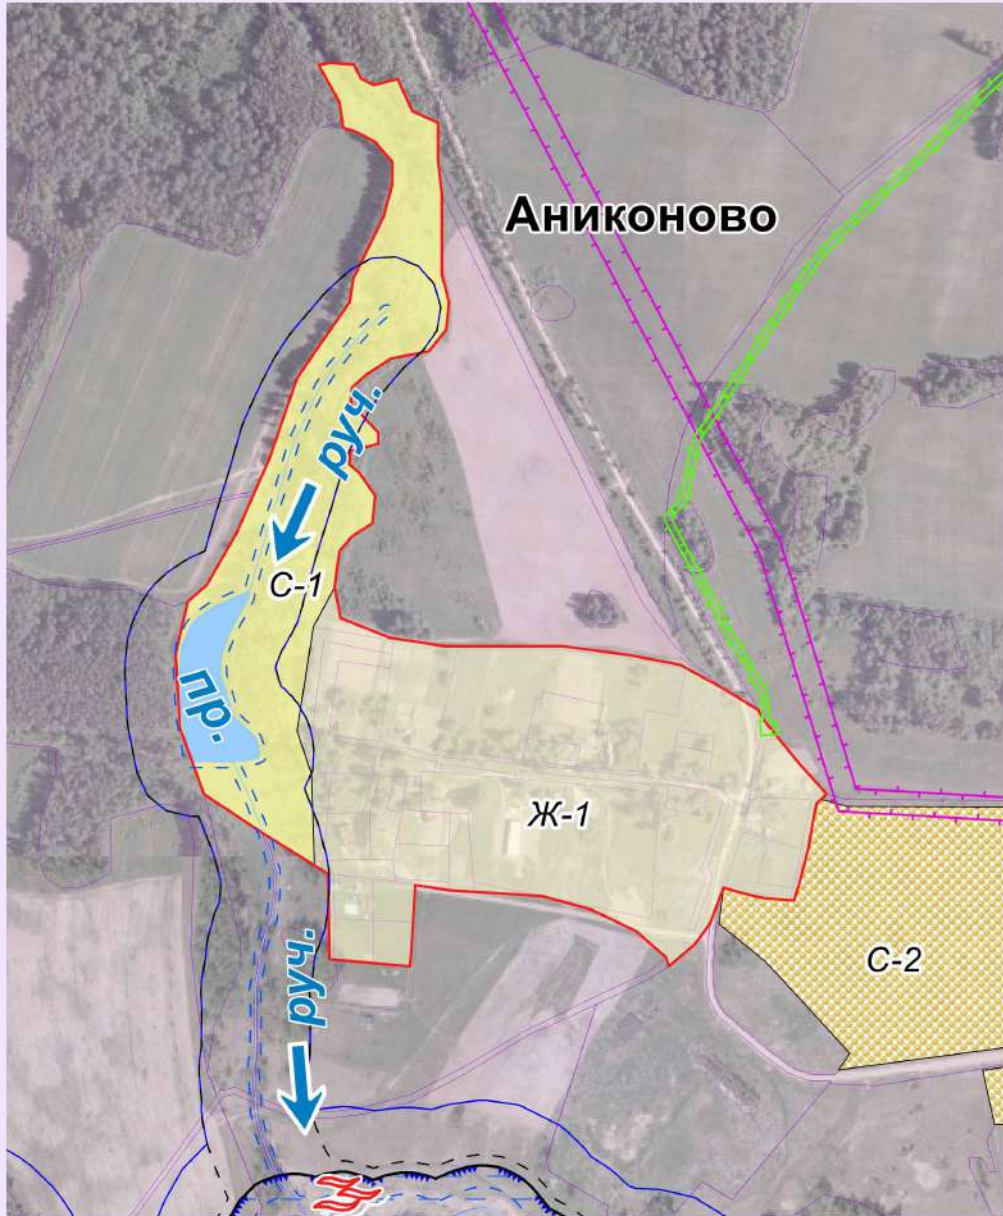

Масштаб 1:5000

Глава администрации
 МО СП "Село Дашино"

А.Н. Белоусова





Фрагмент карты градостроительного зонирования и зон с особыми условиями использования территории
 С. ДАШИНО муниципального образования сельского поселения "Село Дашино"
 Мосальского района Калужской области


2020

П
Р
А
В
И
Л
А

З
Е
М
Л
Ё
П
О
Л
Ь
З
О
В
Л
Н
И
Я

И

З
Д
Е
Т
Р
О
Й
К
И

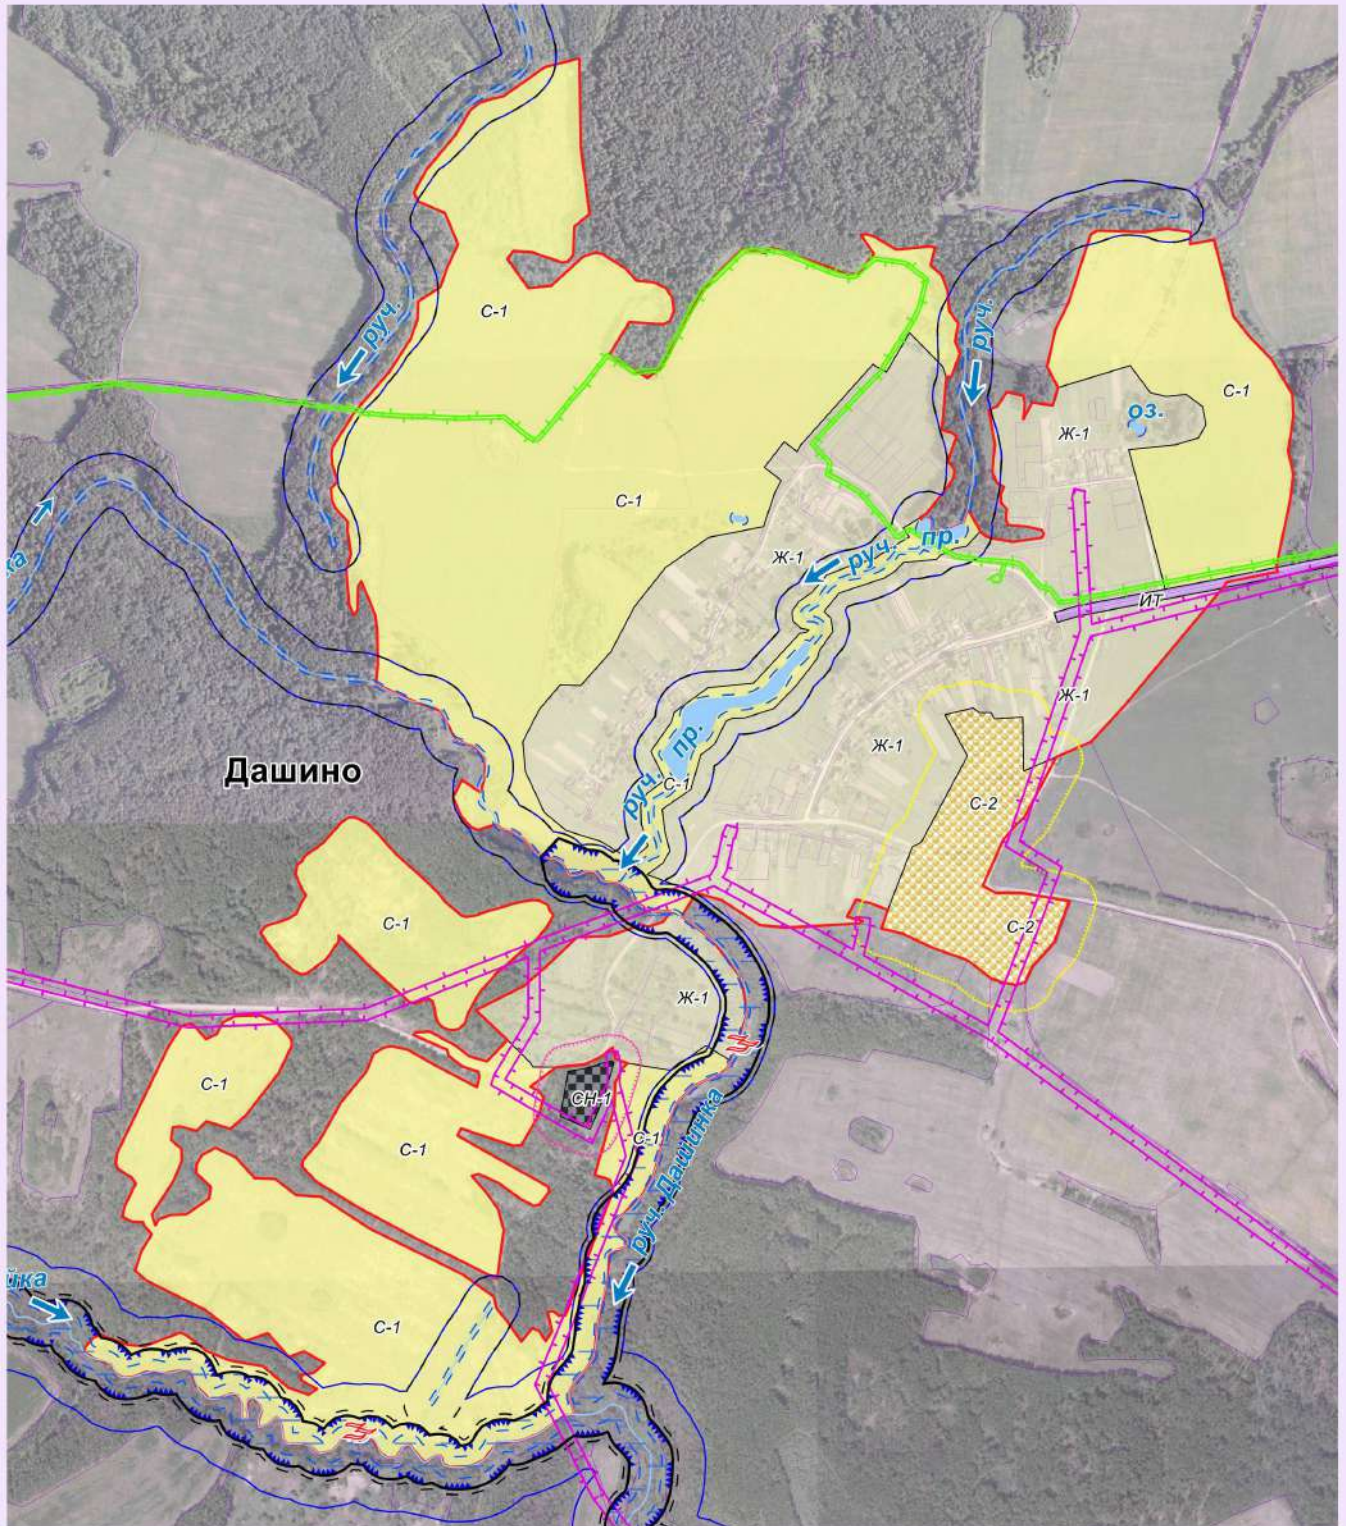

Масштаб 1:10000

Глава администрации
 МО СП "Село Дашино"

_____ А.Н. Белоусова





Фрагмент карты градостроительного зонирования и зон с особыми условиями использования территории
ДЕР. ЗАЙЦЕВО, ДЕР. ШИПОВКА муниципального образования сельского поселения "Село Дашино"
Мосальского района Калужской области



2020

П
Р
А
В
Л
А

З
Е
М
Л
Е
П
О
Л
Ь
З
О
В
А
Н
И
Я

И

С
Т
Р
О
И
Т
Е
Л
Ь
С
Т
В
О

Масштаб 1:5000

Глава администрации
МО СП "Село Дашино"

_____ А.Н. Белоусова



Фрагмент карты градостроительного зонирования и зон с особыми условиями использования территории
ДЕР. КАЗАРКА, ДЕР. ИМ. ЛЕНИНА муниципального образования сельского поселения "Село Дашино"
Мосальского района Калужской области


2020

П
Р
А
В
И
Л
А

З
Е
М
Л
Е
П
О
Л
Ь
З
О
В
А
Н
И
Я

И

З
А
С
Т
Р
О
Й
К
И

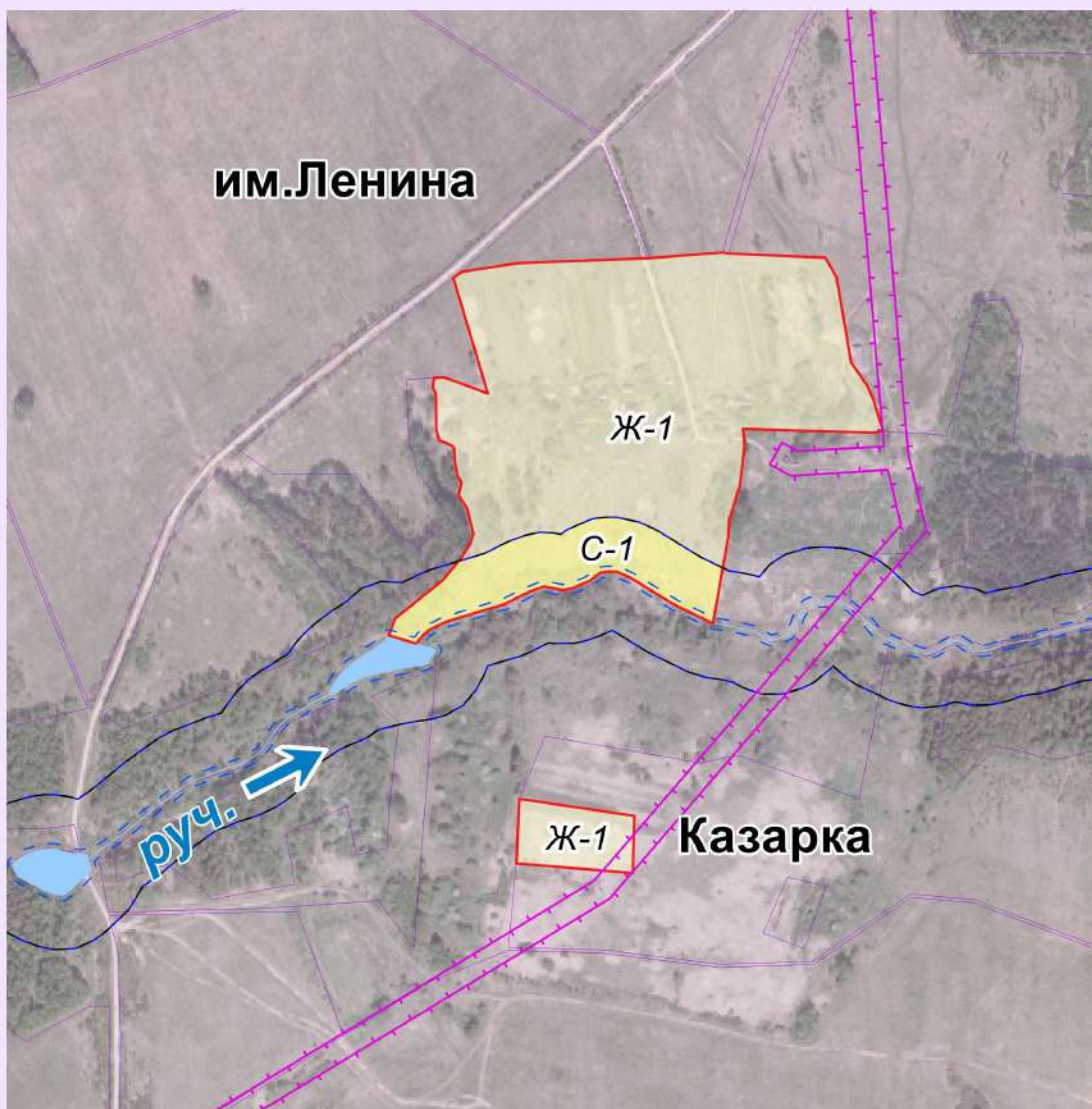

Масштаб 1:5000

Глава администрации
МО СП "Село Дашино"

_____ А.Н. Белоусова





Фрагмент карты градостроительного зонирования и зон с особыми условиями использования территории
ДЕР. КАМЕНКА муниципального образования сельского поселения "Село Дашино"
Мосальского района Калужской области


2020

П
Р
А
В
И
Л
А

З
Е
М
Л
Е
П
О
Л
Ь
З
О
В
Л
Н
И
Я

И

З
А
С
Т
Р
О
Й
К
И

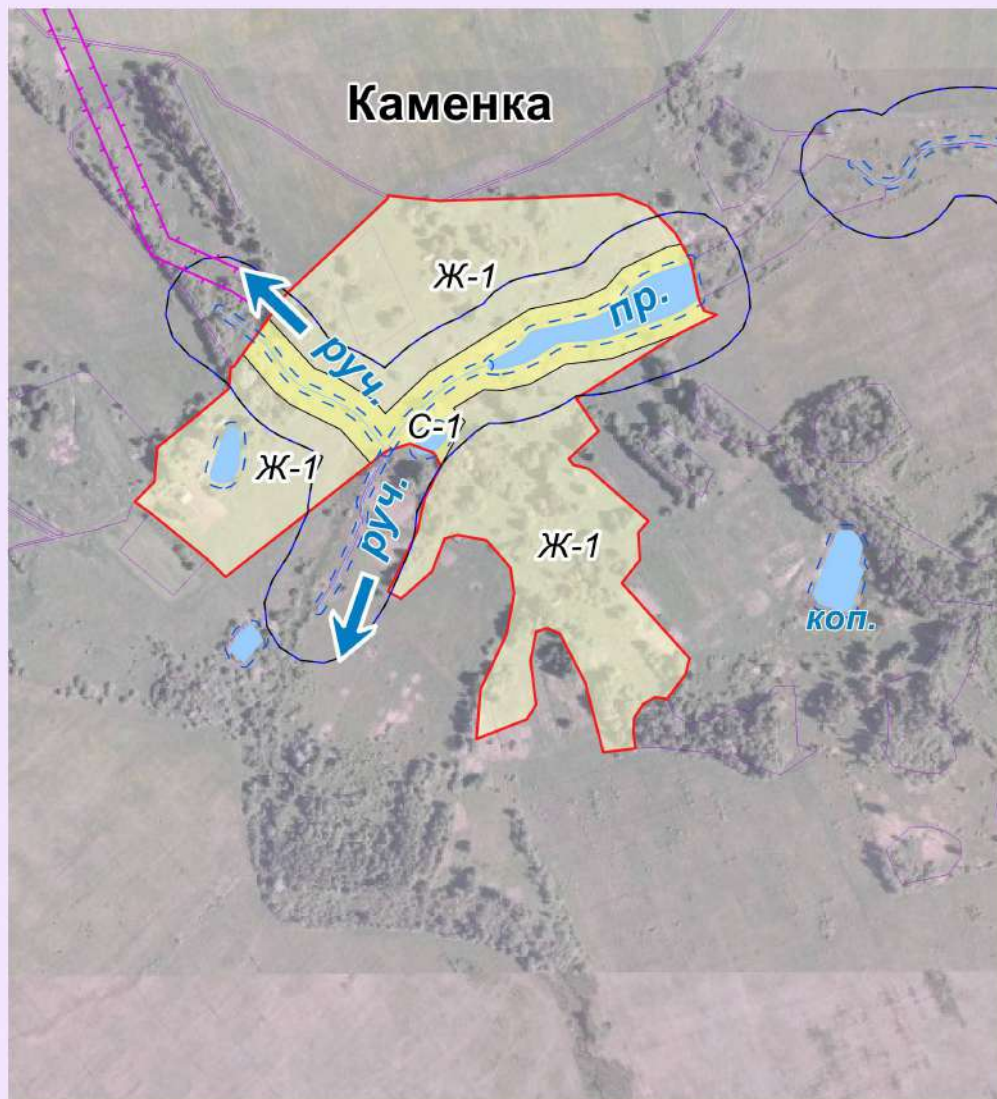

Масштаб 1:5000

Глава администрации
МО СП "Село Дашино"

_____ А.Н. Белоусова





Фрагмент карты градостроительного зонирования и зон с особыми условиями использования территории
 ДЕР. КАПОРЬЕ муниципального образования сельского поселения "Село Дашино"
 Мосальского района Калужской области


2020

П
Р
А
В
И
Л
А

З
Е
М
Л
Е
П
О
Л
Ь
З
О
В
А
Н
И
Я

И

З
Д
Е
Т
Р
О
Й
К
И

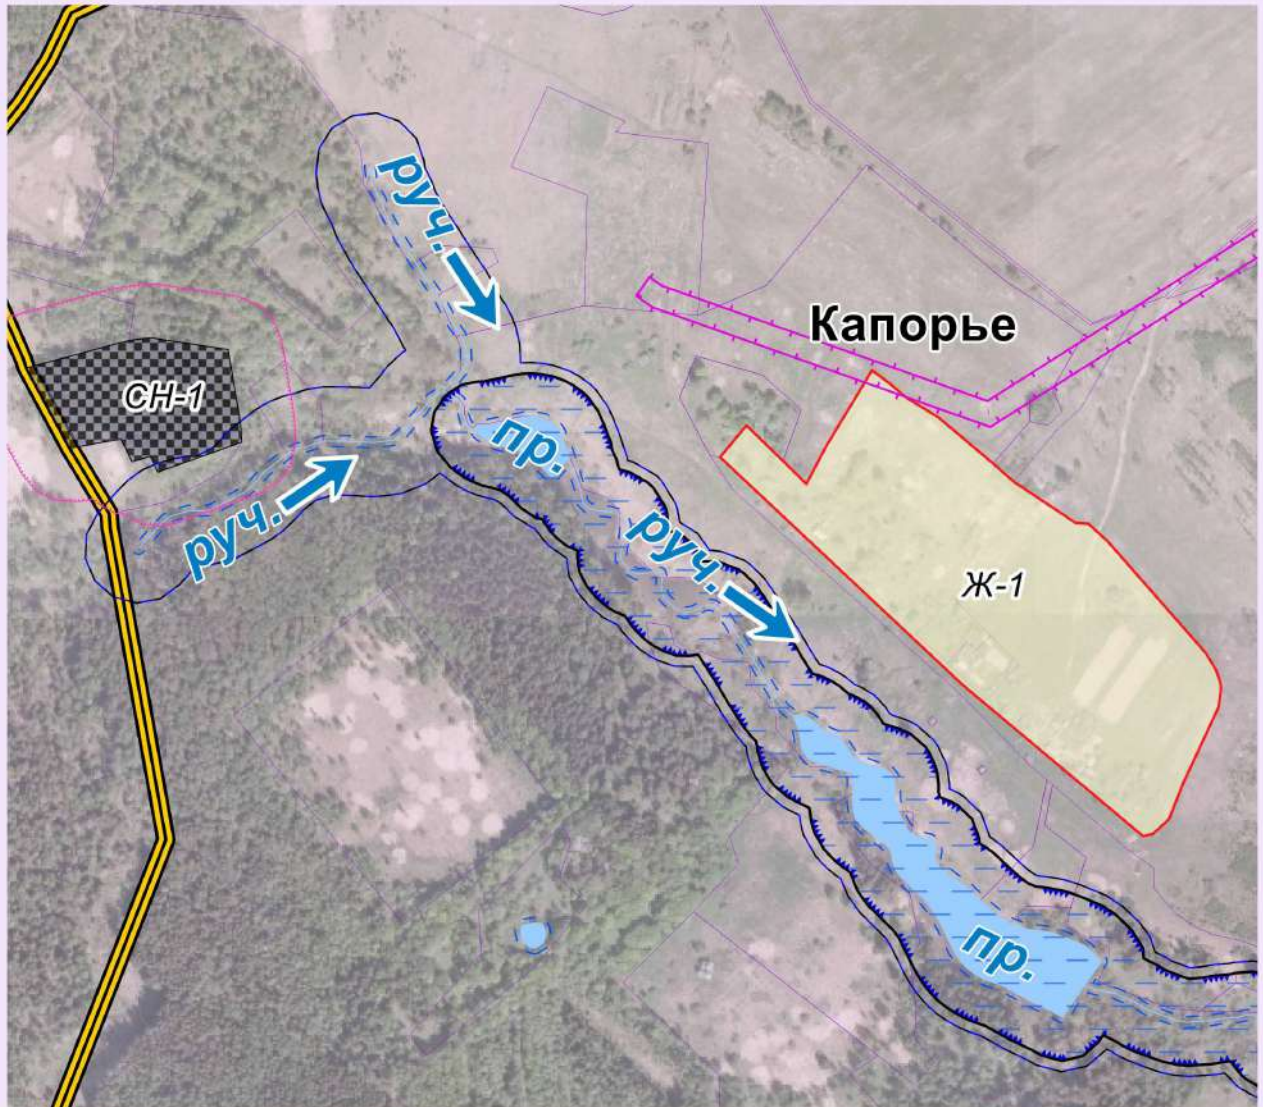

Масштаб 1:5000

Глава администрации
 МО СП "Село Дашино"

А.Н. Белоусова





Фрагмент карты градостроительного зонирования и зон с особыми условиями использования территории
 ДЕР. КОЧУКОВО муниципального образования сельского поселения "Село Дашино"
 Мосальского района Калужской области

2020

П
Р
А
В
И
Л
А

З
Е
М
Л
Е
П
О
Л
Ь
З
О
В
А
Н
И
Я

И

З
А
С
Т
Р
О
Й
К
И



Масштаб 1:5000

Глава администрации
 МО СП "Село Дашино"

_____ А.Н. Белоусова





Фрагмент карты градостроительного зонирования и зон с особыми условиями использования территории
ДЕР. ЛИПОВКА муниципального образования сельского поселения "Село Дашино"
Мосальского района Калужской области

2020

П
Р
А
В
И
Л
А

З
Е
М
Л
Е
П
О
Л
Ь
З
О
В
А
Н
И
Я

И

З
Д
Е
С
Т
Р
О
Й
К
И



Масштаб 1:5000

Глава администрации
МО СП "Село Дашино"

_____ А.Н. Белоусова





Фрагмент карты градостроительного зонирования и зон с особыми условиями использования территории
 ДЕР. ЛОСЕВО муниципального образования сельского поселения "Село Дашино"
 Мосальского района Калужской области


2020

П
Р
А
В
И
Л
А

З
Е
М
Л
Е
П
О
Л
Ь
З
О
В
А
Н
И
Я

И

З
Д
Е
С
Т
Р
О
Й
К
И

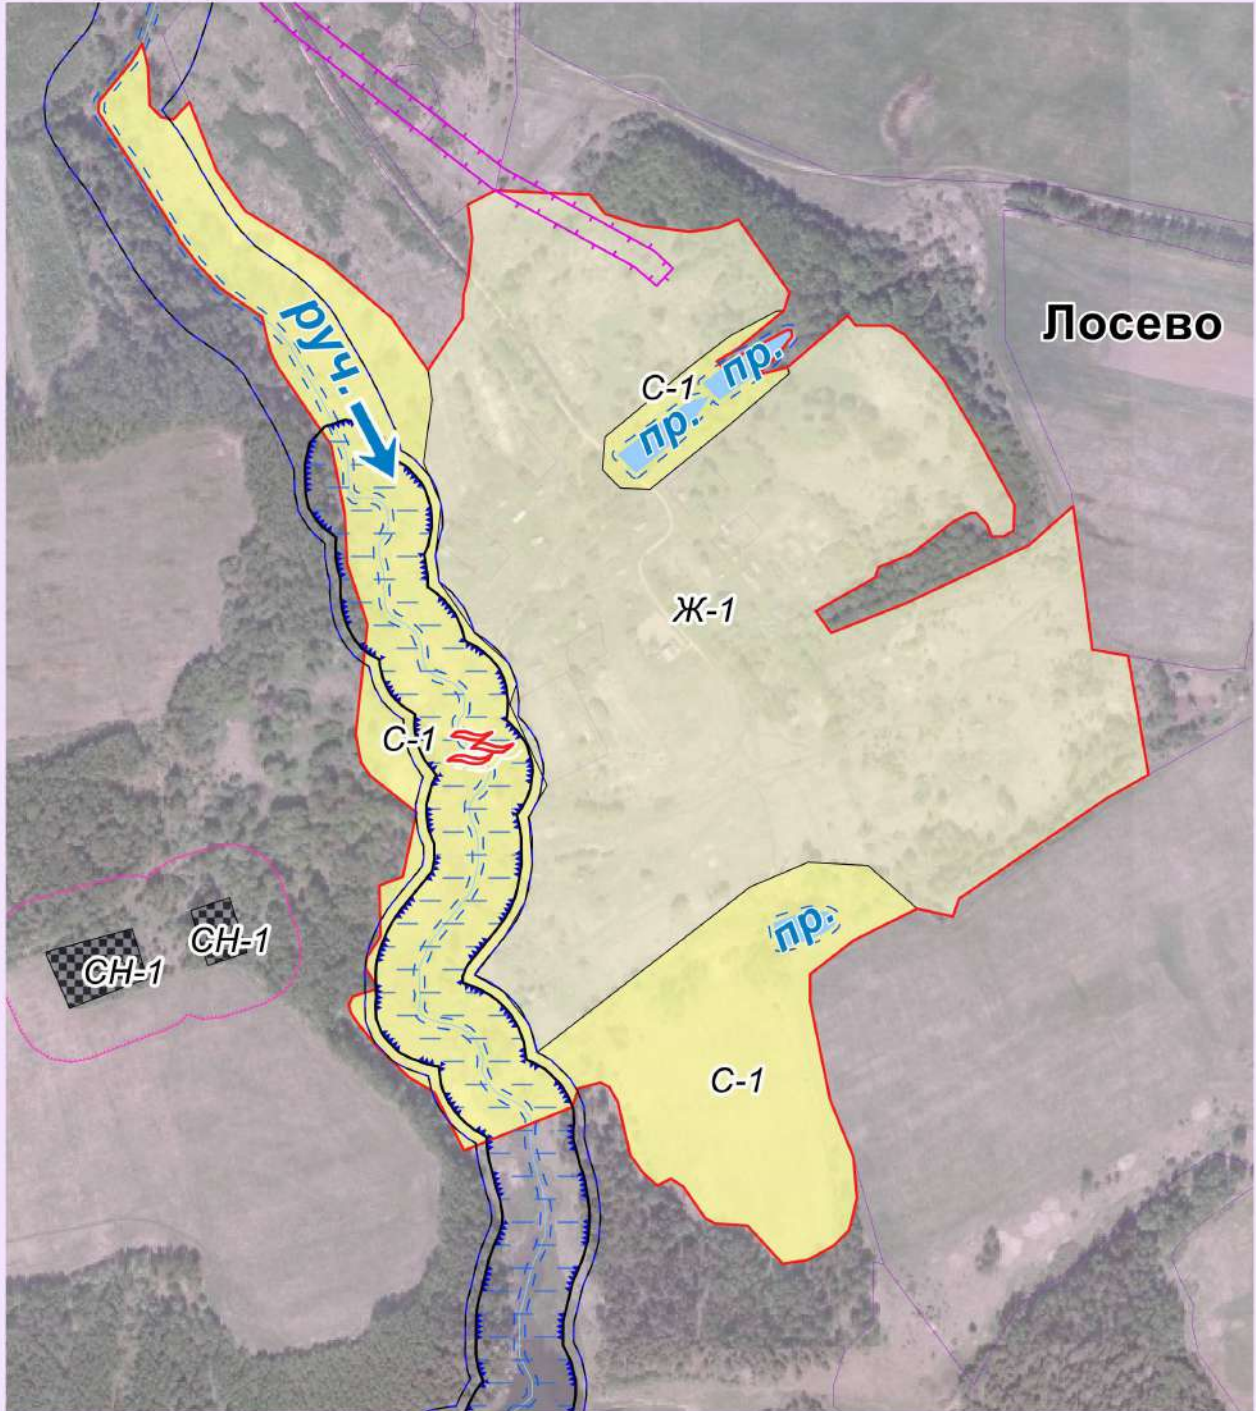

Масштаб 1:5000

Глава администрации
 МО СП "Село Дашино"

_____ А.Н. Белоусова





Фрагмент карты градостроительного зонирования и зон с особыми условиями использования территории
ДЕР. НОВЫЕ ЛЯДЫ, ДЕР. ЛЯДЫ муниципального образования сельского поселения "Село Дашино"
Мосальского района Калужской области


2020

П
Р
А
В
И
Л
А

З
Е
М
Л
Е
П
О
Л
Ь
З
О
В
А
Н
И
Я

И

З
А
С
Т
Р
О
Й
К
И

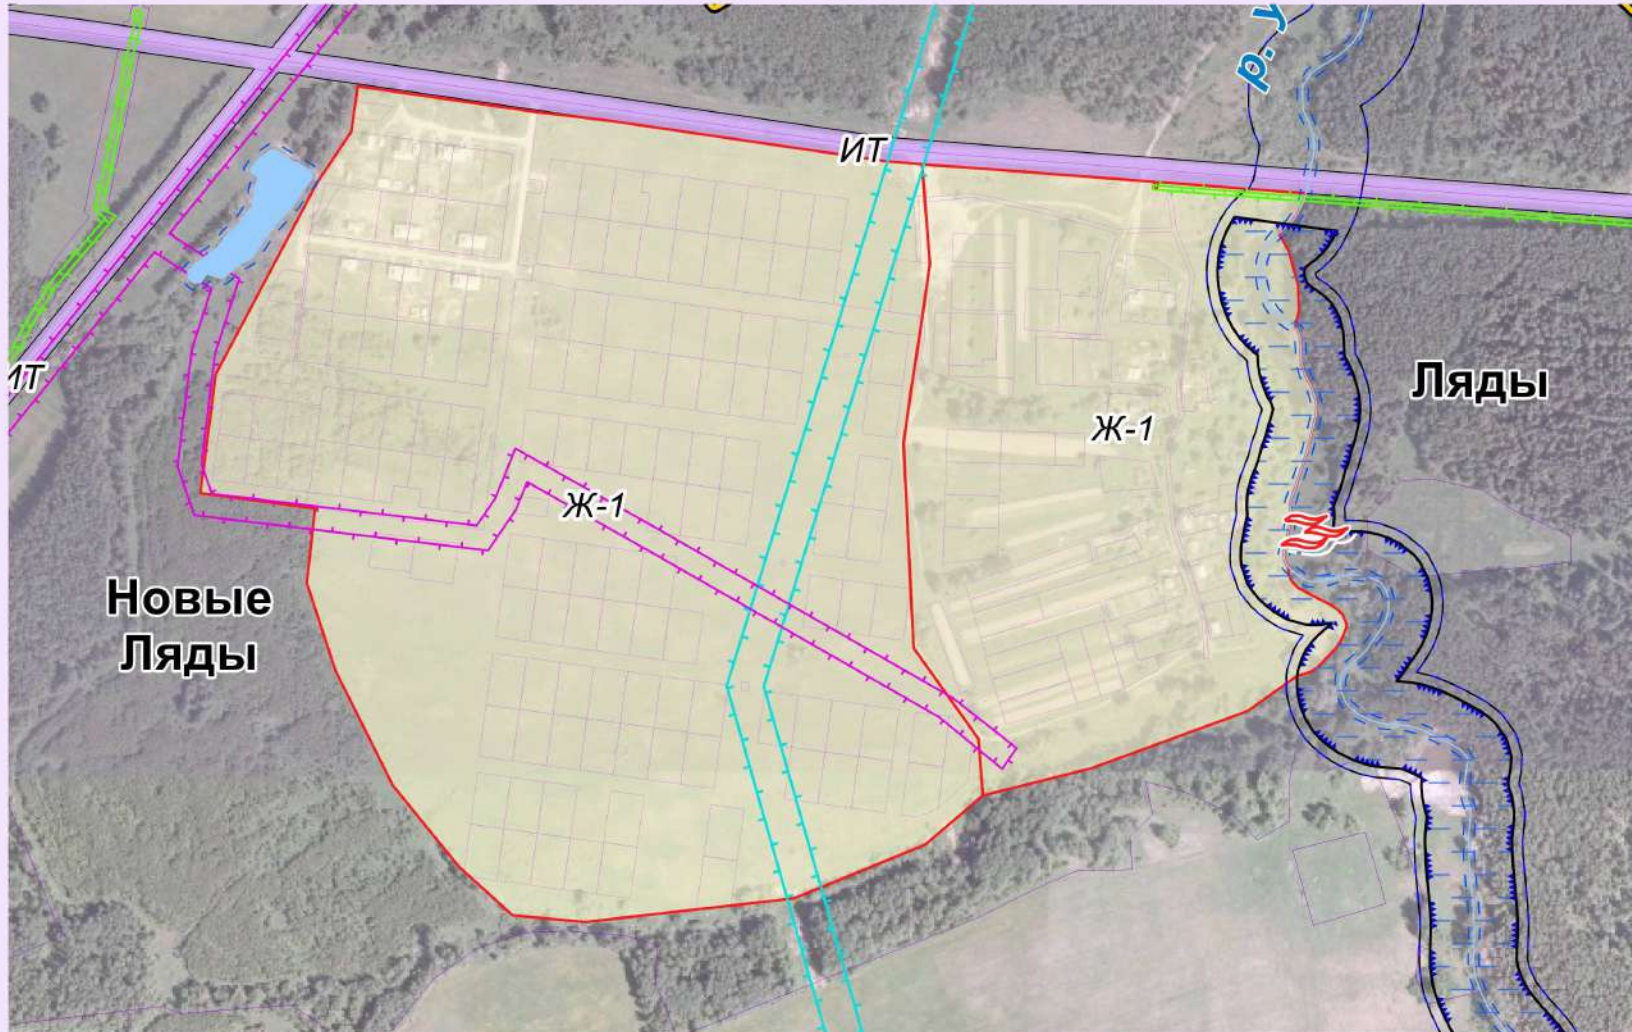

Масштаб 1:5000

Глава администрации
МО СП "Село Дашино"

_____ А.Н. Белоусова






Фрагмент карты градостроительного зонирования и зон с особыми условиями использования территории
ДЕР. МАРТЕНОВКА муниципального образования сельского поселения "Село Дашино"
Мосальского района Калужской области

2020

П
Р
А
В
И
Л
А

З
Е
М
Л
Е
П
О
Л
Ь
З
О
В
А
Н
И
Я

И
З
А
С
Т
Р
О
Й
К
И

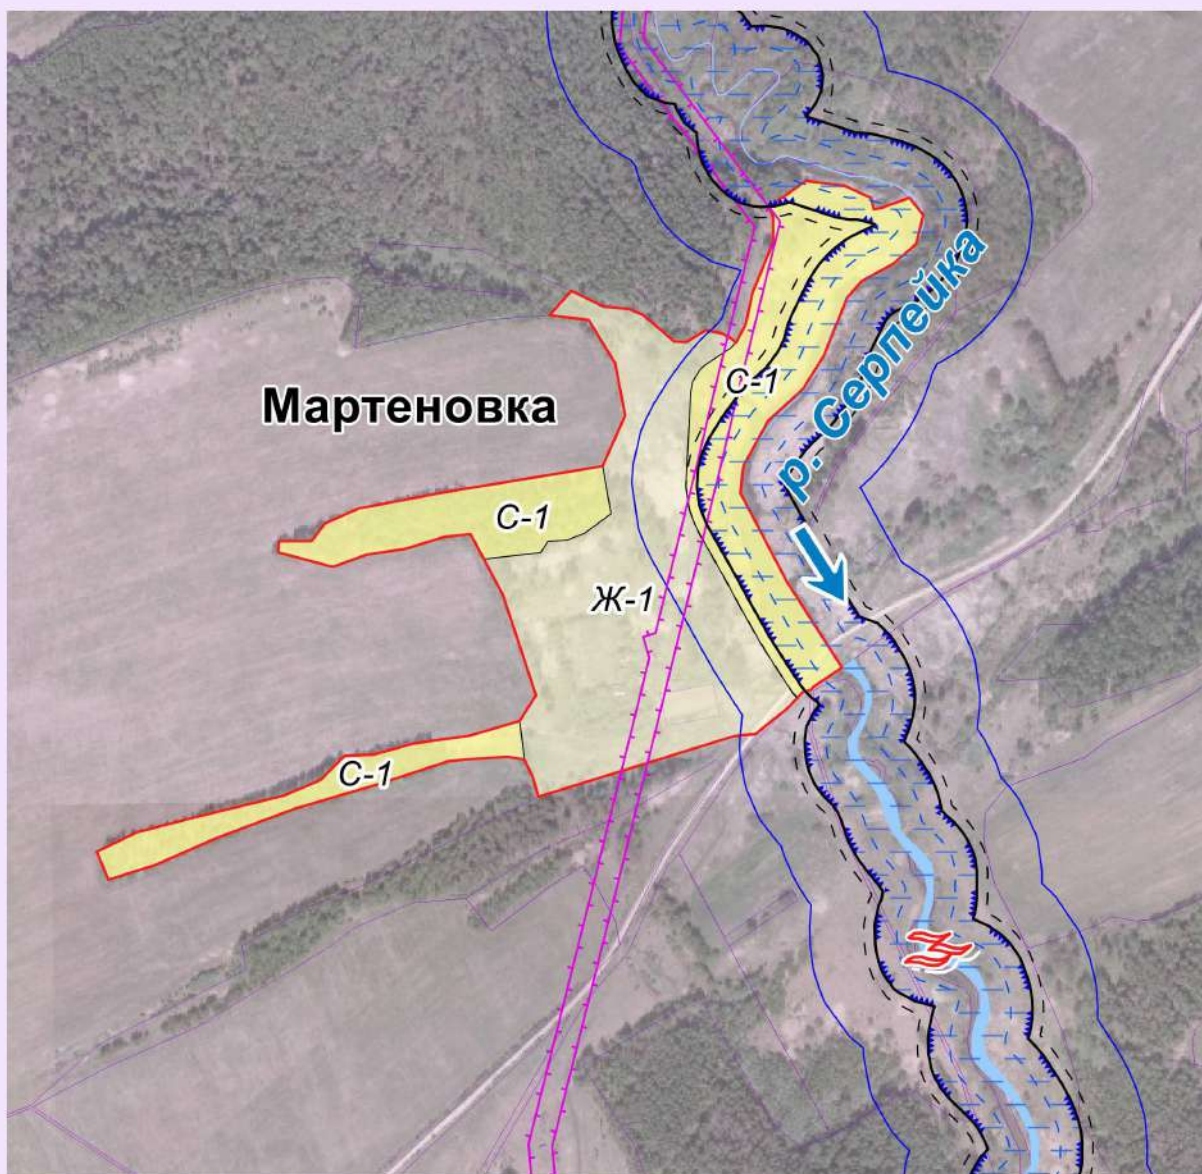

Масштаб 1:5000

Глава администрации
МО СП "Село Дашино"

_____ А.Н. Белоусова





Фрагмент карты градостроительного зонирования и зон с особыми условиями использования территории
ДЕР. РЯПОЛОВО муниципального образования сельского поселения "Село Дашино"
Мосальского района Калужской области


2020

П
Р
А
В
И
Л
А

З
Е
М
Л
Е
П
О
Л
Ь
З
О
В
А
Н
И
Я

И

З
А
С
Т
Р
О
Й
К
И

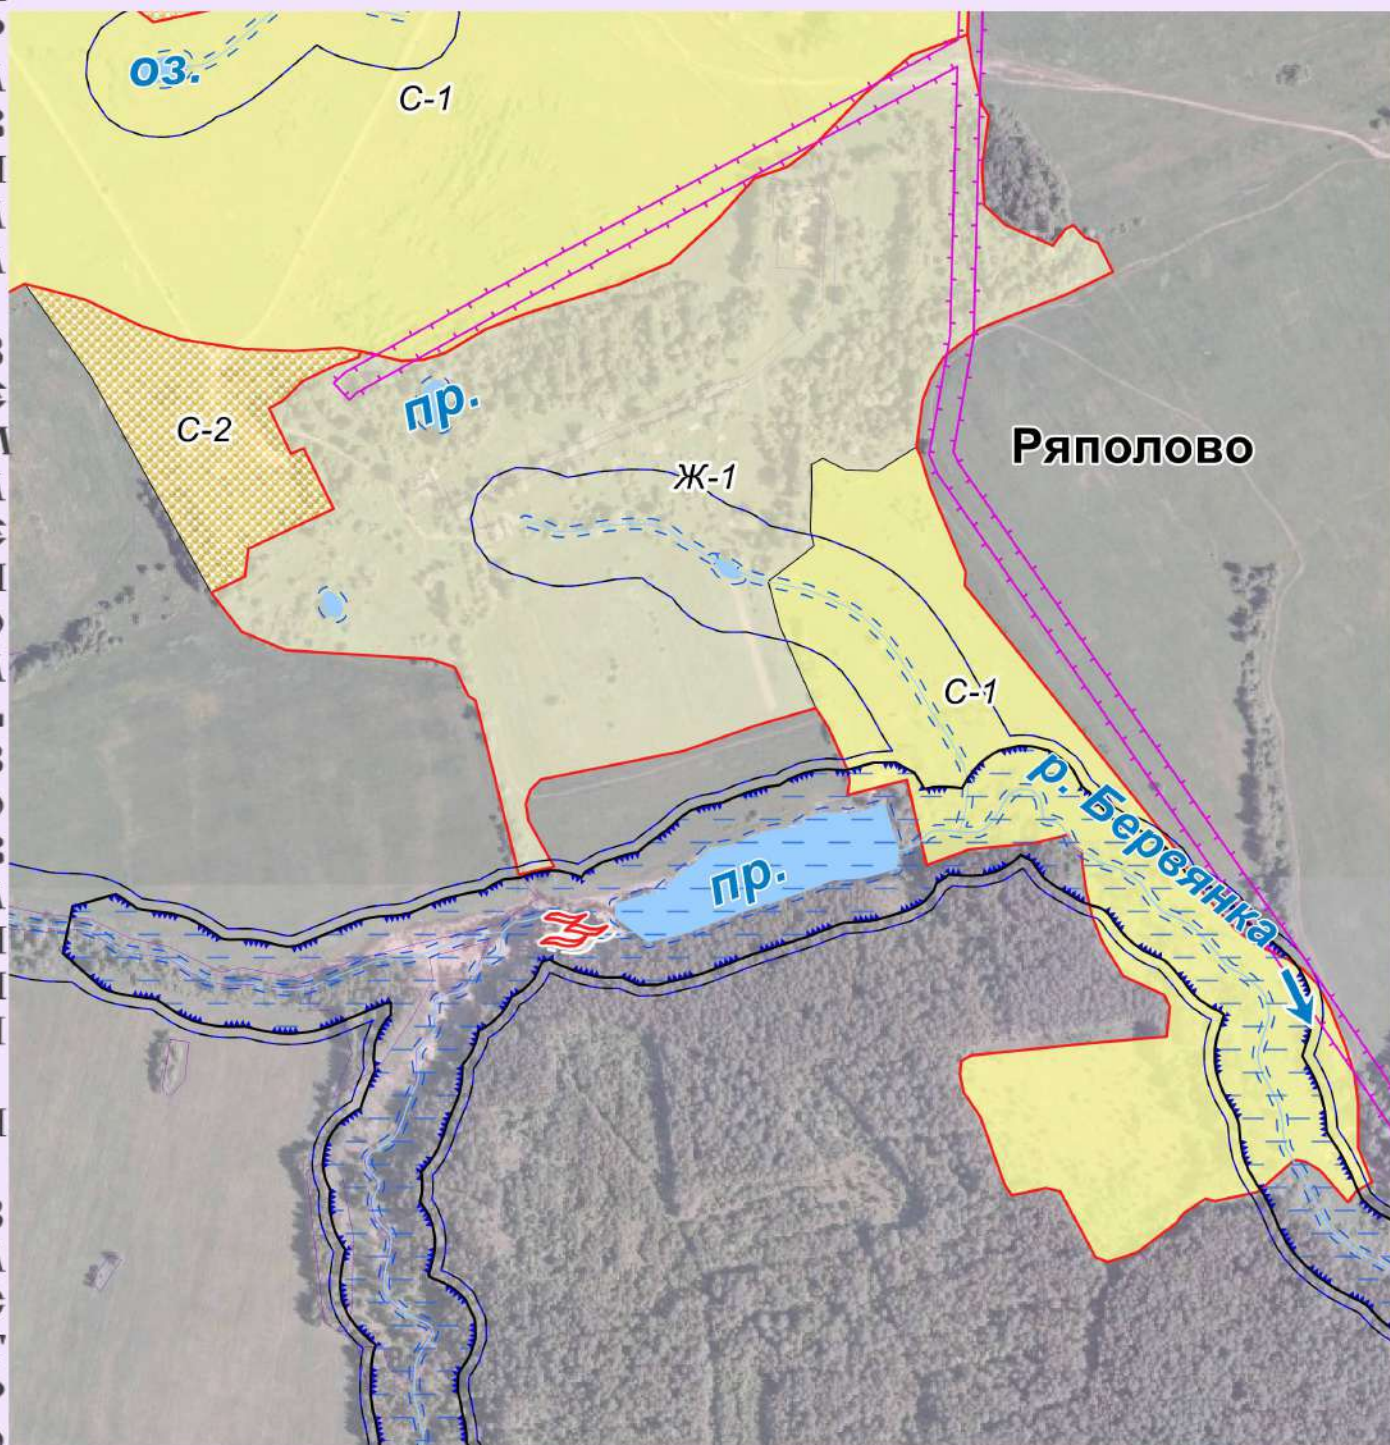

Масштаб 1:5000

Глава администрации
МО СП "Село Дашино"

_____ А.Н. Белоусова





Фрагмент карты градостроительного зонирования и зон с особыми условиями использования территории
 ДЕР. СТЕПАНОВКА муниципального образования сельского поселения "Село Дашино"
 Мосальского района Калужской области

2020

П
Р
Л
В
И
Л
АЗ
Е
М
Л
Е
П
О
Л
Ь
З
О
В
Л
Н
И
Я

И

З
Д
Е
С
Т
Р
О
Й
К
И

Масштаб 1:5000

Глава администрации
 МО СП "Село Дашино"

_____ А.Н. Белоусова






Фрагмент карты градостроительного зонирования и зон с особыми условиями использования территории
 ДЕР. ХИРИНО муниципального образования сельского поселения "Село Дашино"
 Мосальского района Калужской области

2020

П
Р
А
В
И
Л
АЗ
Е
М
Л
Е
П
О
Л
Ь
З
О
В
Л
Н
И
Я

И

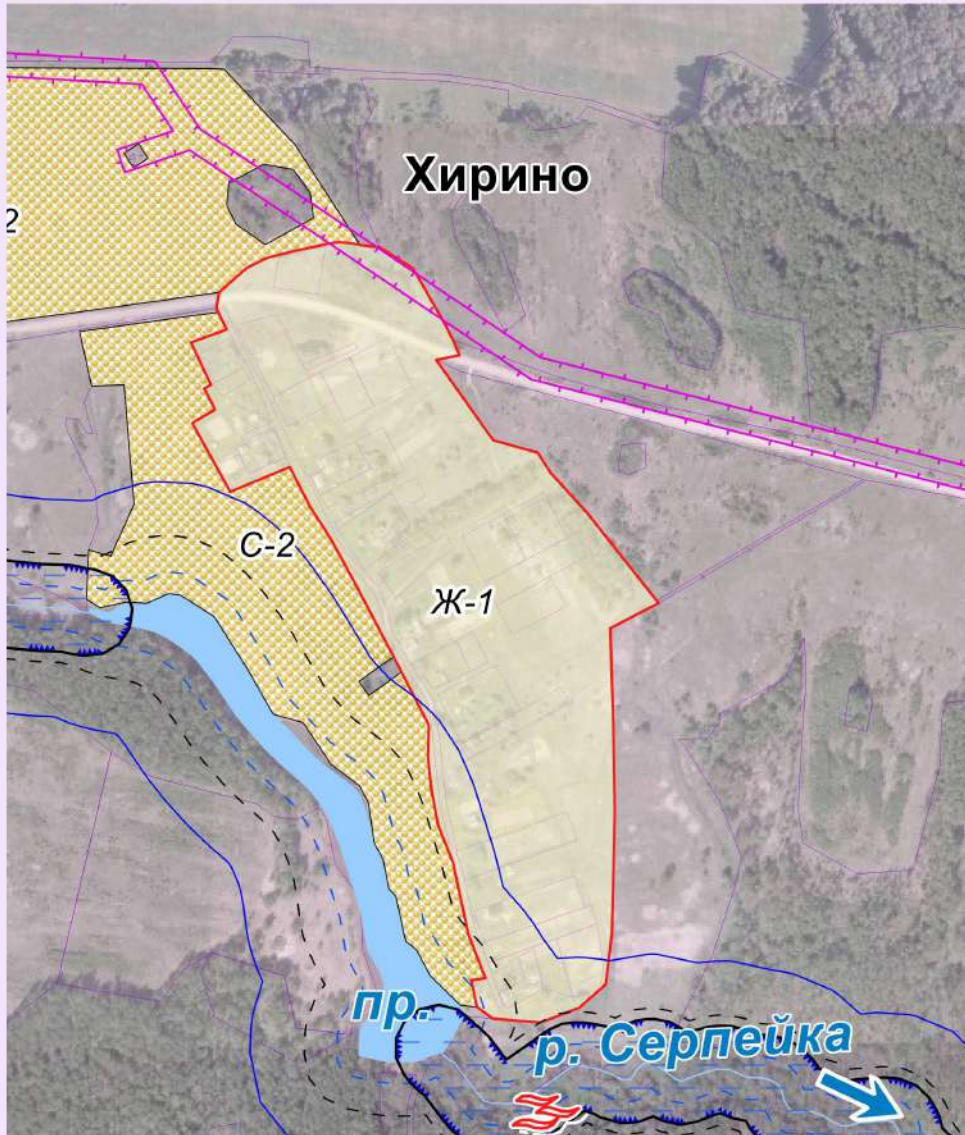З
Д
Е
Т
Р
О
Й
К
И

Масштаб 1:5000

Глава администрации
 МО СП "Село Дашино"

_____ А.Н. Белоусова



Фрагмент карты градостроительного зонирования и зон с особыми условиями использования территории
ДЕР. ШУБИНО муниципального образования сельского поселения "Село Дашино"
Мосальского района Калужской области


2020

П
Р
А
В
И
Л
А

З
Е
М
Л
Е
П
О
Л
Ь
З
О
В
А
Н
И
Я

И

З
А
С
Т
Р
О
Й
К
И

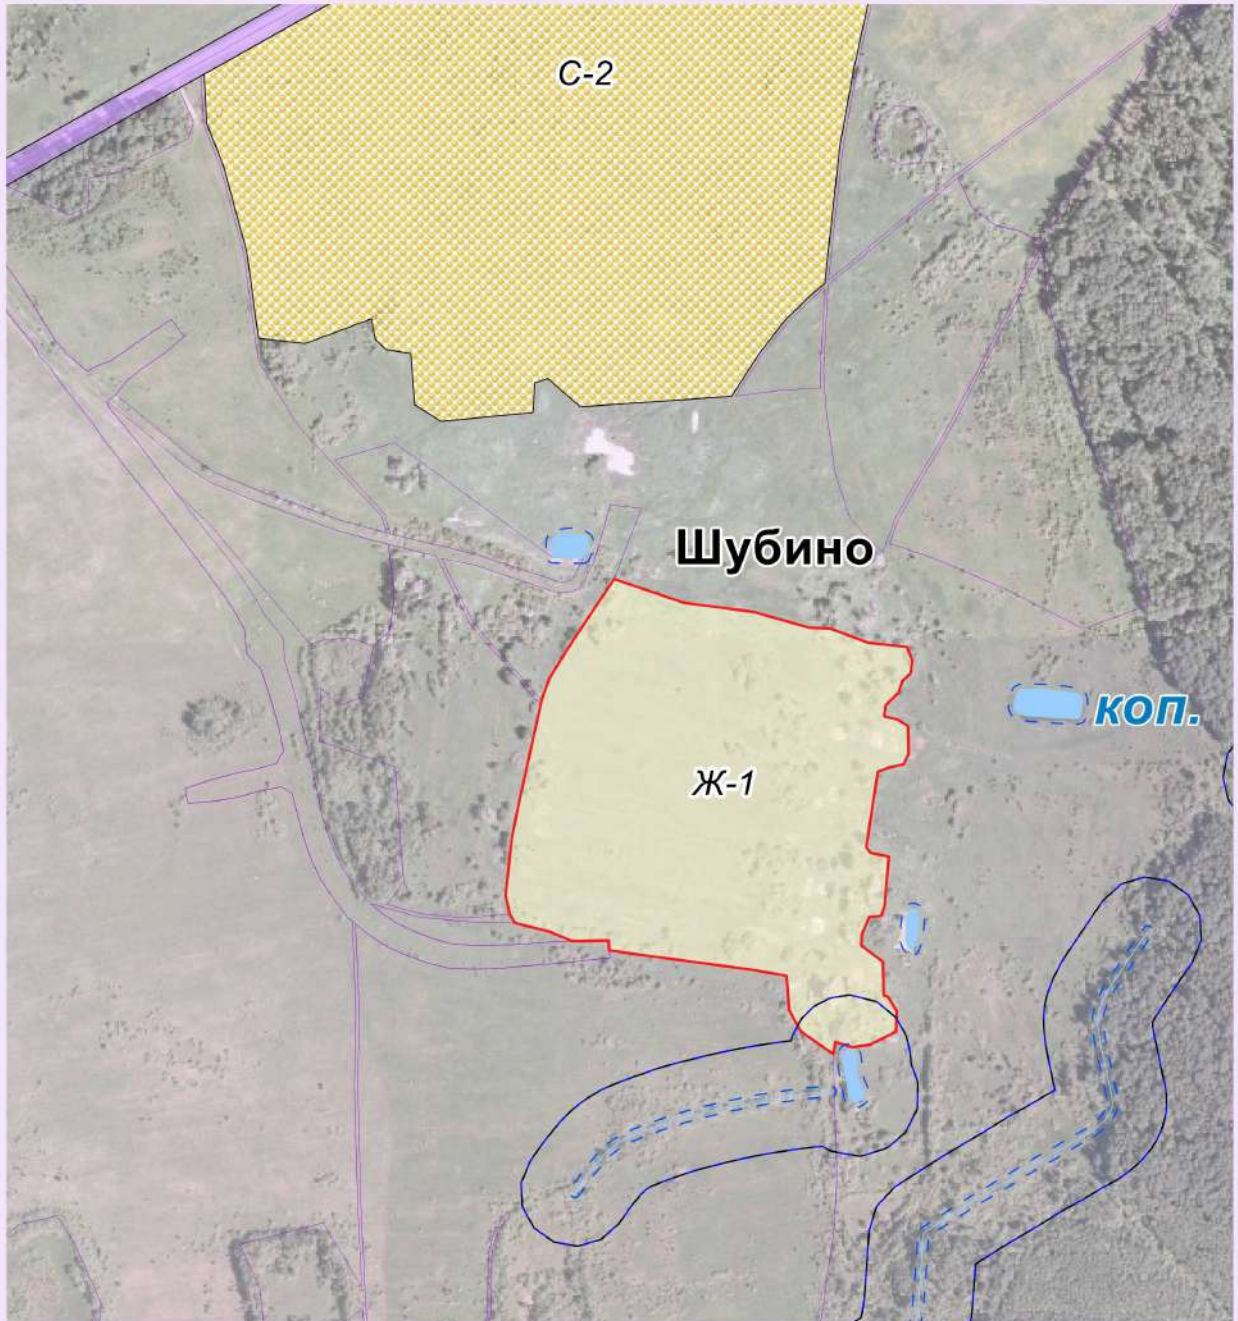

Масштаб 1:5000

Глава администрации
МО СП "Село Дашино"

_____ А.Н. Белоусова






Фрагмент карты градостроительного зонирования и зон с особыми условиями использования территории
 ДЕР. УСТОША муниципального образования сельского поселения "Село Дашино"
 Мосальского района Калужской области

2020

П
Р
А
В
И
Л
А

З
Е
М
Л
Е
П
О
Л
Ь
З
О
В
А
Н
И
Я

И
З
Д
Е
Т
Р
О
Й
К
И

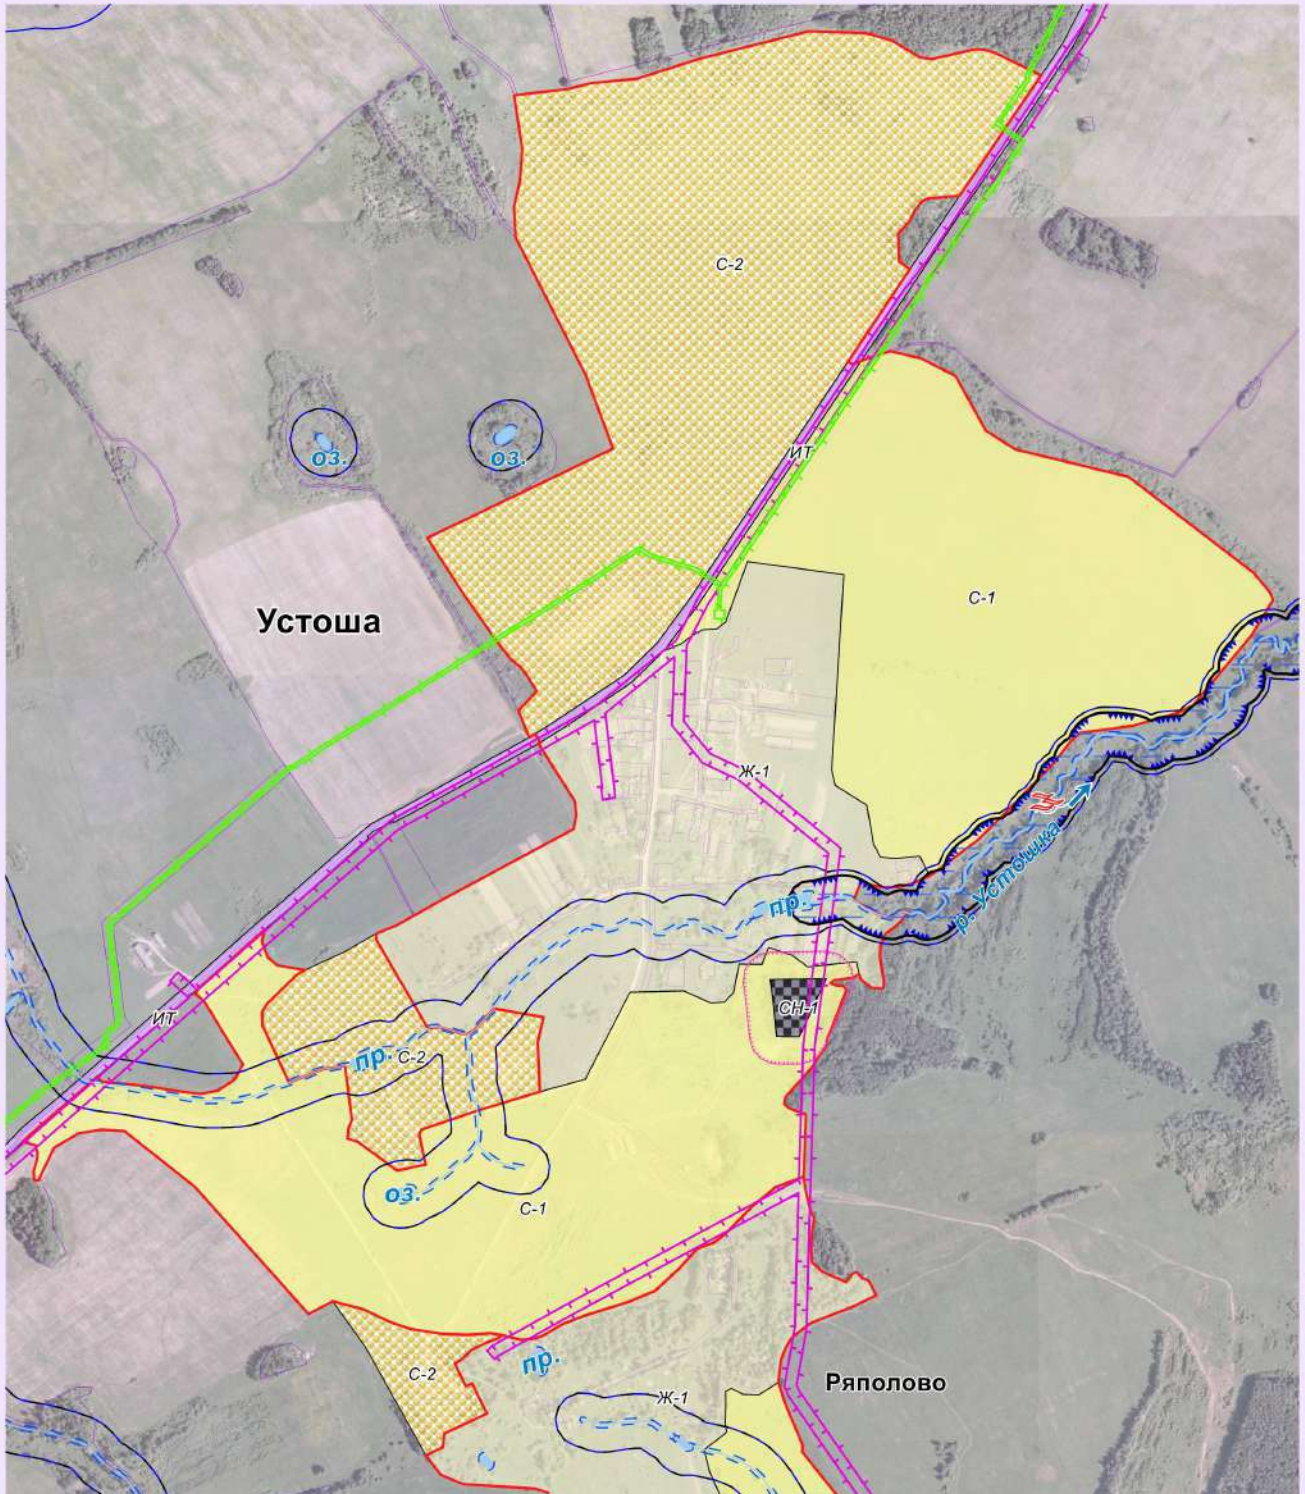

Масштаб 1:10000

Глава администрации
 МО СП "Село Дашино"

_____ А.Н. Белоусова

