




2022

# КАРТА ГРАДОСТРОИТЕЛЬНОГО ЗОНИРОВАНИЯ

## ГРАНИЦЫ ТЕРРИТОРИАЛЬНЫХ ЗОН

П  
Р  
А  
В  
И  
Л  
А  
  
З  
Е  
М  
Л  
Е  
П  
О  
Л  
Ь  
З  
О  
В  
А  
Н  
И  
Я  
  
И  
  
З  
Д  
Е  
С  
Т  
Р  
О  
Й  
К  
И

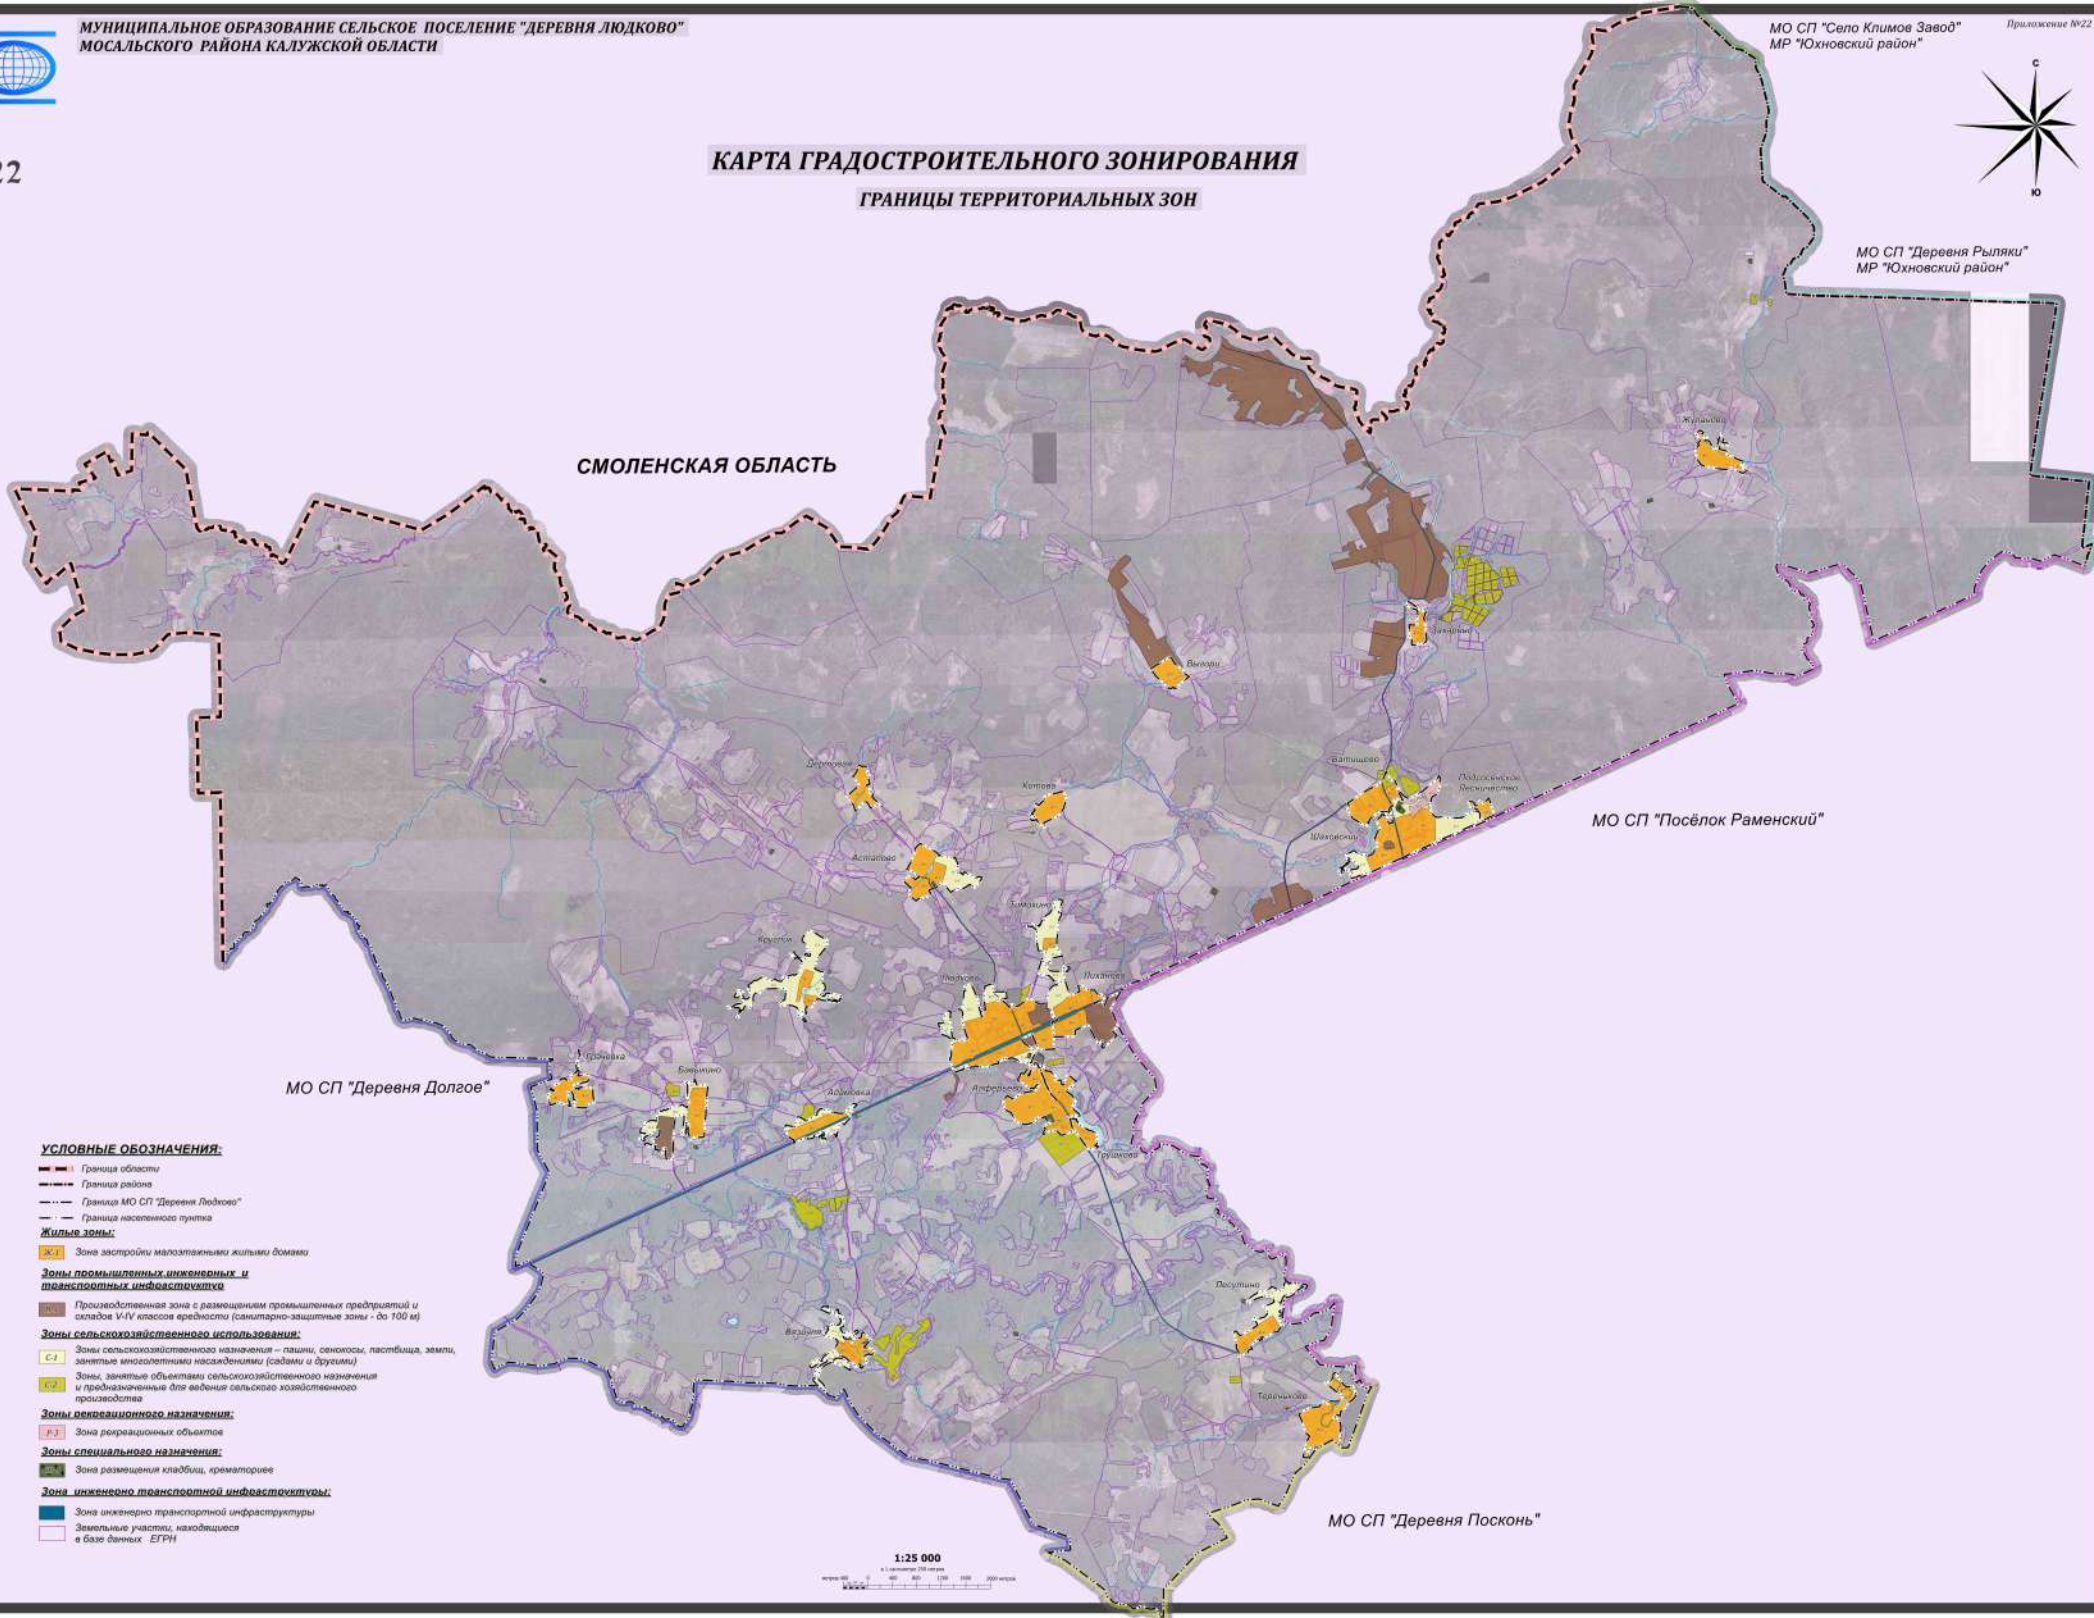

### УСЛОВНЫЕ ОБОЗНАЧЕНИЯ:

- Граница области
- Граница района
- Граница МО СП "Деревня Людково"
- Граница населенного пункта

### Жилые зоны:

Ж.1 Зона застройки малоэтажными жилыми домами

### Зоны промышленных инженерных и транспортных инфраструктур:

И.1 Производственная зона с размещением промышленных предприятий и складов V-IV классов вредности (санитарно-защитные зоны - до 100 м)

### Зоны сельскохозяйственного использования:

- С.1 Зоны сельскохозяйственного назначения – пашни, сенокосы, пастбища, земли, занятые многолетними насаждениями (сады и др.)
- С.2 Зоны, занятые объектами сельскохозяйственного назначения и предназначенные для ведения сельского хозяйственного производства

### Зоны рекреационного назначения:

Р.1 Зона рекреационных объектов


### Зоны специального назначения:

С.3 Зона размещения кладбищ, крематориев

### Зона инженерно транспортной инфраструктуры:

И.2 Зона инженерно транспортной инфраструктуры  
Земельные участки, находящиеся в базе данных ЕГРН

1:25 000

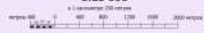




2022

### КАРТА ГРАНИЦ ЗОН С ОСОБЫМИ УСЛОВИЯМИ ИСПОЛЬЗОВАНИЯ ТЕРРИТОРИЙ



П  
Р  
А  
В  
И  
Л  
А  
  
З  
Е  
М  
Л  
Е  
П  
О  
Л  
Ь  
З  
О  
В  
А  
Н  
И  
Я  
  
И  
  
З  
Д  
Е  
С  
Т  
Р  
О  
Й  
К  
И

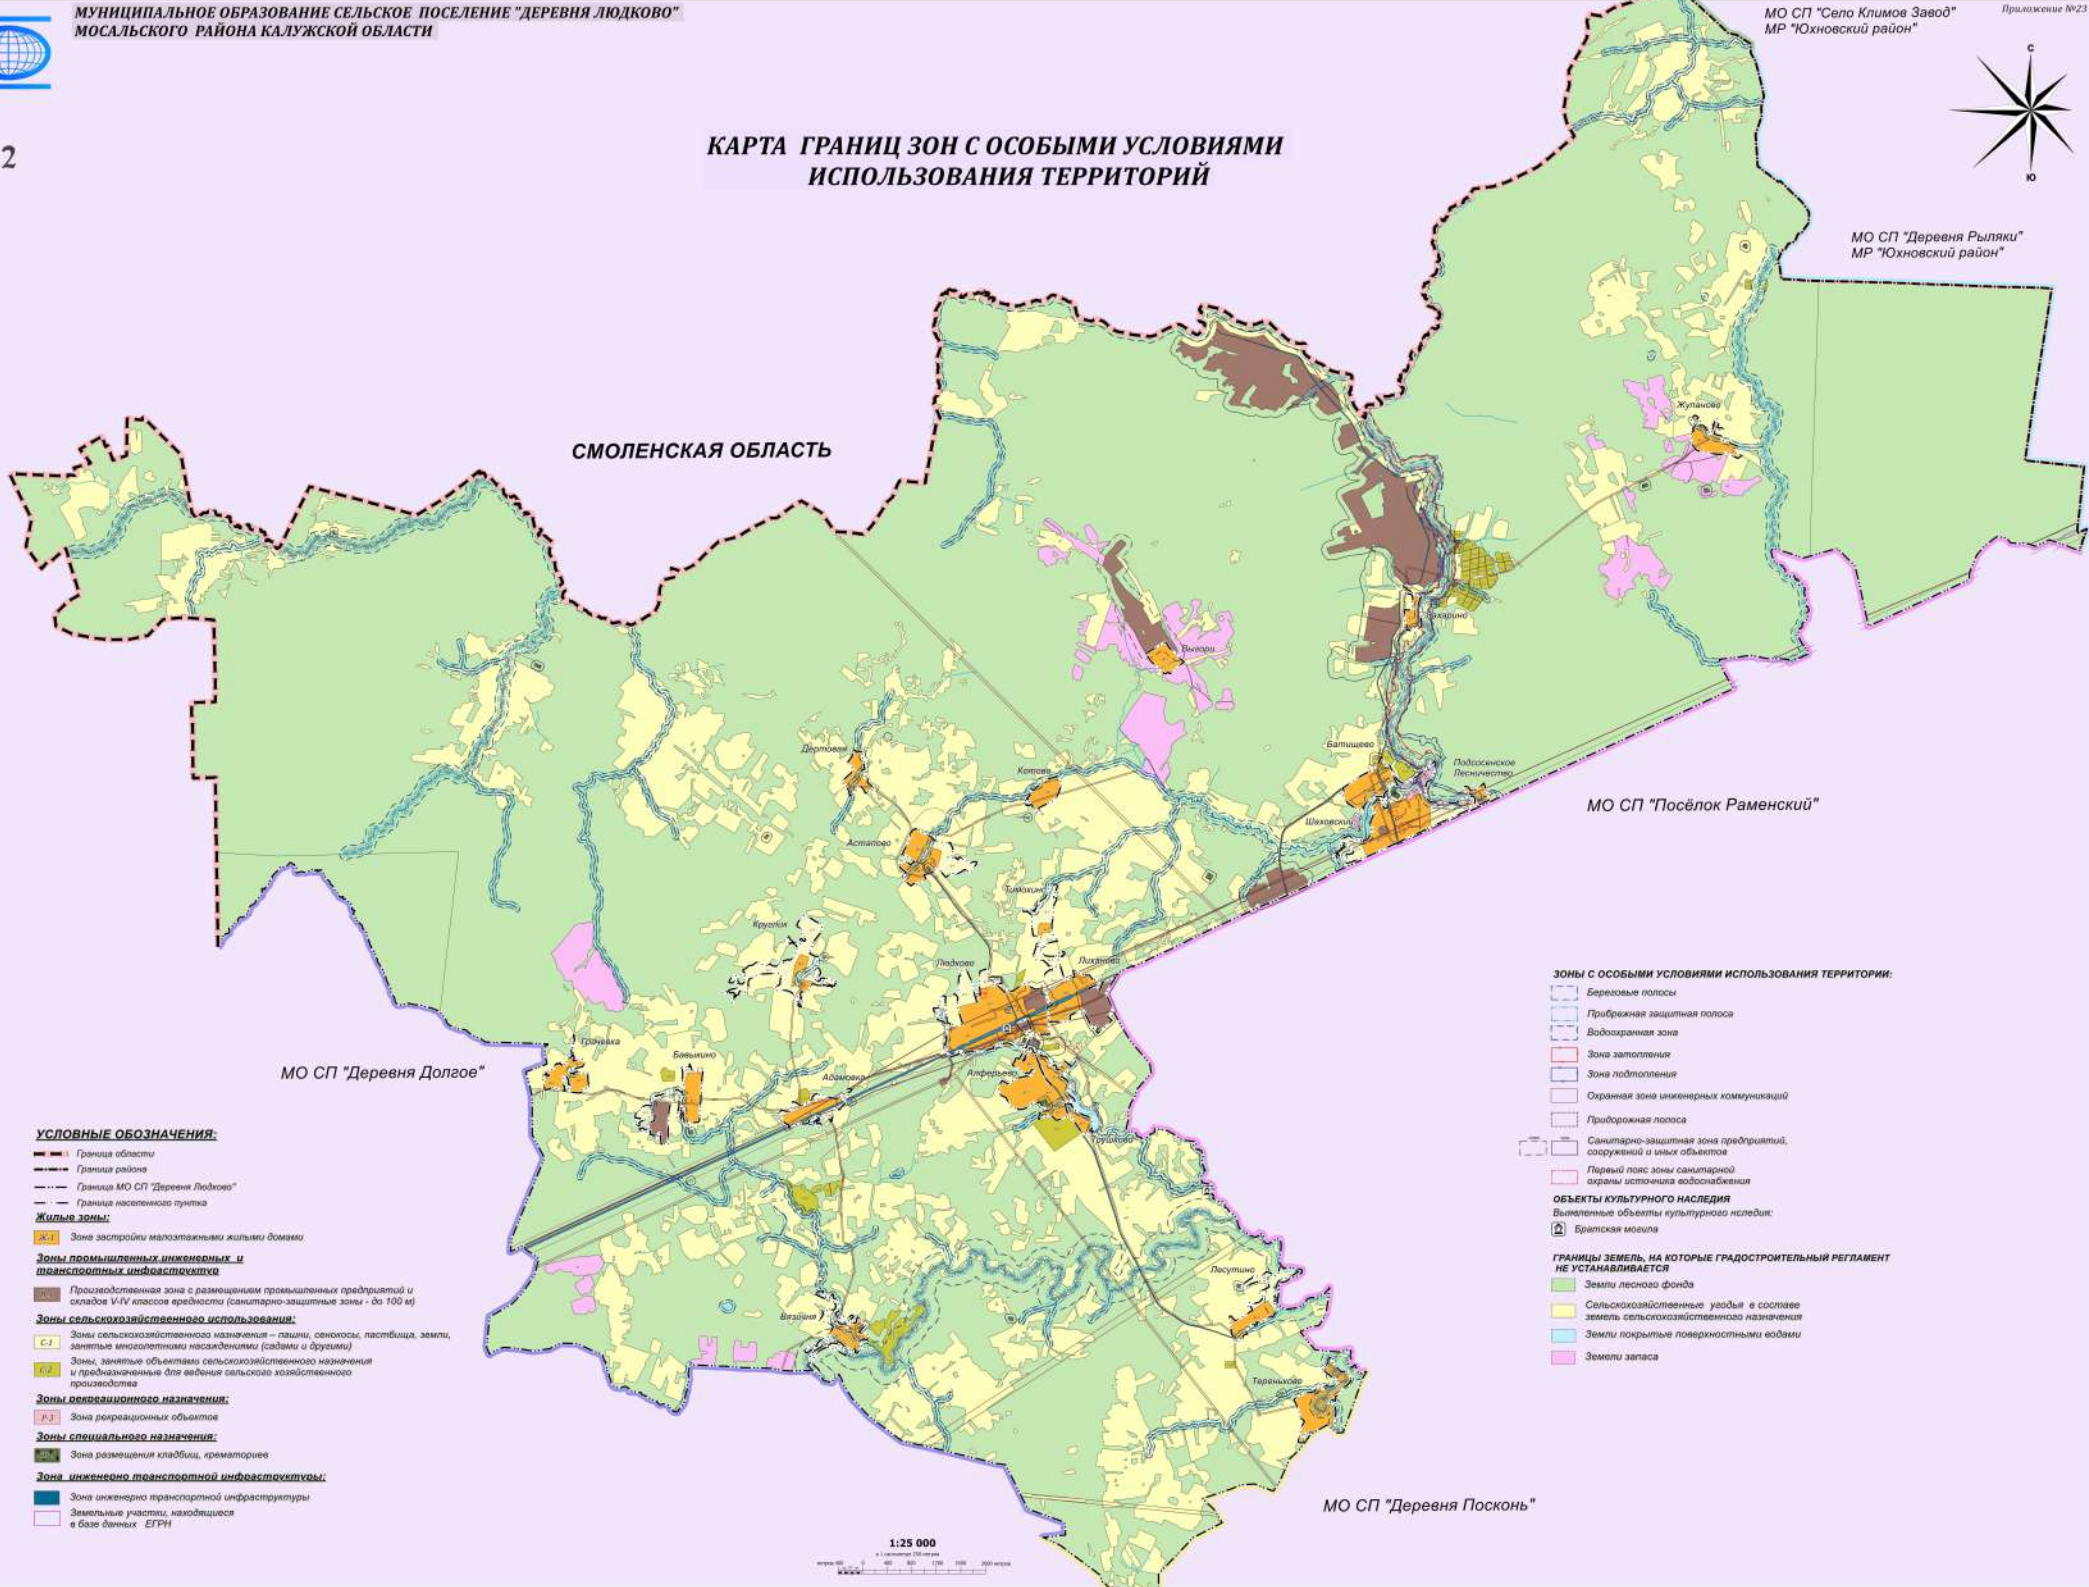

СМОЛЕНСКАЯ ОБЛАСТЬ

МО СП "Деревня Долгое"

МО СП "Посёлок Раменский"

МО СП "Село Климов Завод"  
МР "Юхновский район"

МО СП "Деревня Посконь"

**УСЛОВНЫЕ ОБОЗНАЧЕНИЯ:**

- Граница области
- Граница района
- Граница МО СП "Деревня Людково"
- Граница населенного пункта

**Жилые зоны:**

- Ж-1 Зона застройки малоэтажными жилыми домами

**Зоны промышленных инженерных и транспортных инфраструктур:**

- И-1 Производственная зона с размещением промышленных предприятий и складов V-IV классов вредности (санитарно-защитные зоны - до 100 м)

**Зоны сельскохозяйственного использования:**

- С-1 Зоны сельскохозяйственного назначения – пашни, сенокосы, пастбища, земли, занятые многолетними насаждениями (садами и др.)
- С-2 Зоны, занятые объектами сельскохозяйственного назначения и предназначенные для ведения сельского хозяйственного производства

**Зоны рекреационного назначения:**

- Р-1 Зона рекреационных объектов

**Зоны специального назначения:**

- С-3 Зона размещения кладбищ, крематориев

**Зона инженерно-транспортной инфраструктуры:**

- И-2 Зона инженерно-транспортной инфраструктуры

- Земельные участки, находящиеся в базе данных ЕГРН

**ЗОНЫ С ОСОБЫМИ УСЛОВИЯМИ ИСПОЛЬЗОВАНИЯ ТЕРРИТОРИИ:**

- Береговые полосы
- Прибрежная защитная полоса
- Водоохранная зона
- Зона затопления
- Зона подтопления
- Охранная зона инженерных коммуникаций
- Придорожная полоса
- Санитарно-защитная зона предприятий, сооружений и иных объектов
- Первый пояс зоны санитарной охраны источника водоснабжения

**ОБЪЕКТЫ КУЛЬТУРНОГО НАСЛЕДИЯ:**

Выявленные объекты культурного наследия:



Британская машина

**ГРАНИЦЫ ЗЕМЕЛЬ, НА КОТОРЫЕ ГРАДОСТРОИТЕЛЬНЫЙ РЕГЛАМЕНТ НЕ УСТАНАВЛИВАЕТСЯ**

- Земли лесного фонда
- Сельскохозяйственные угодья в составе земель сельскохозяйственного назначения
- Земли покрытые поверхностными водами
- Земели запаса

1:25 000






Фрагмент карты  
градостроительного зонирования и зон с особыми условиями использования территории  
дер. Подсосенское Лесничество муниципального образования сельского поселения  
"Деревня Людково" Мосальского района Калужской области

2021

П  
Р  
А  
В  
И  
Л  
А  
  
З  
Е  
М  
Л  
Е  
П  
О  
Л  
Ь  
З  
О  
В  
А  
Н  
И  
Я  
  
И  
  
З  
А  
С  
Т  
Р  
О  
Й  
К  
И

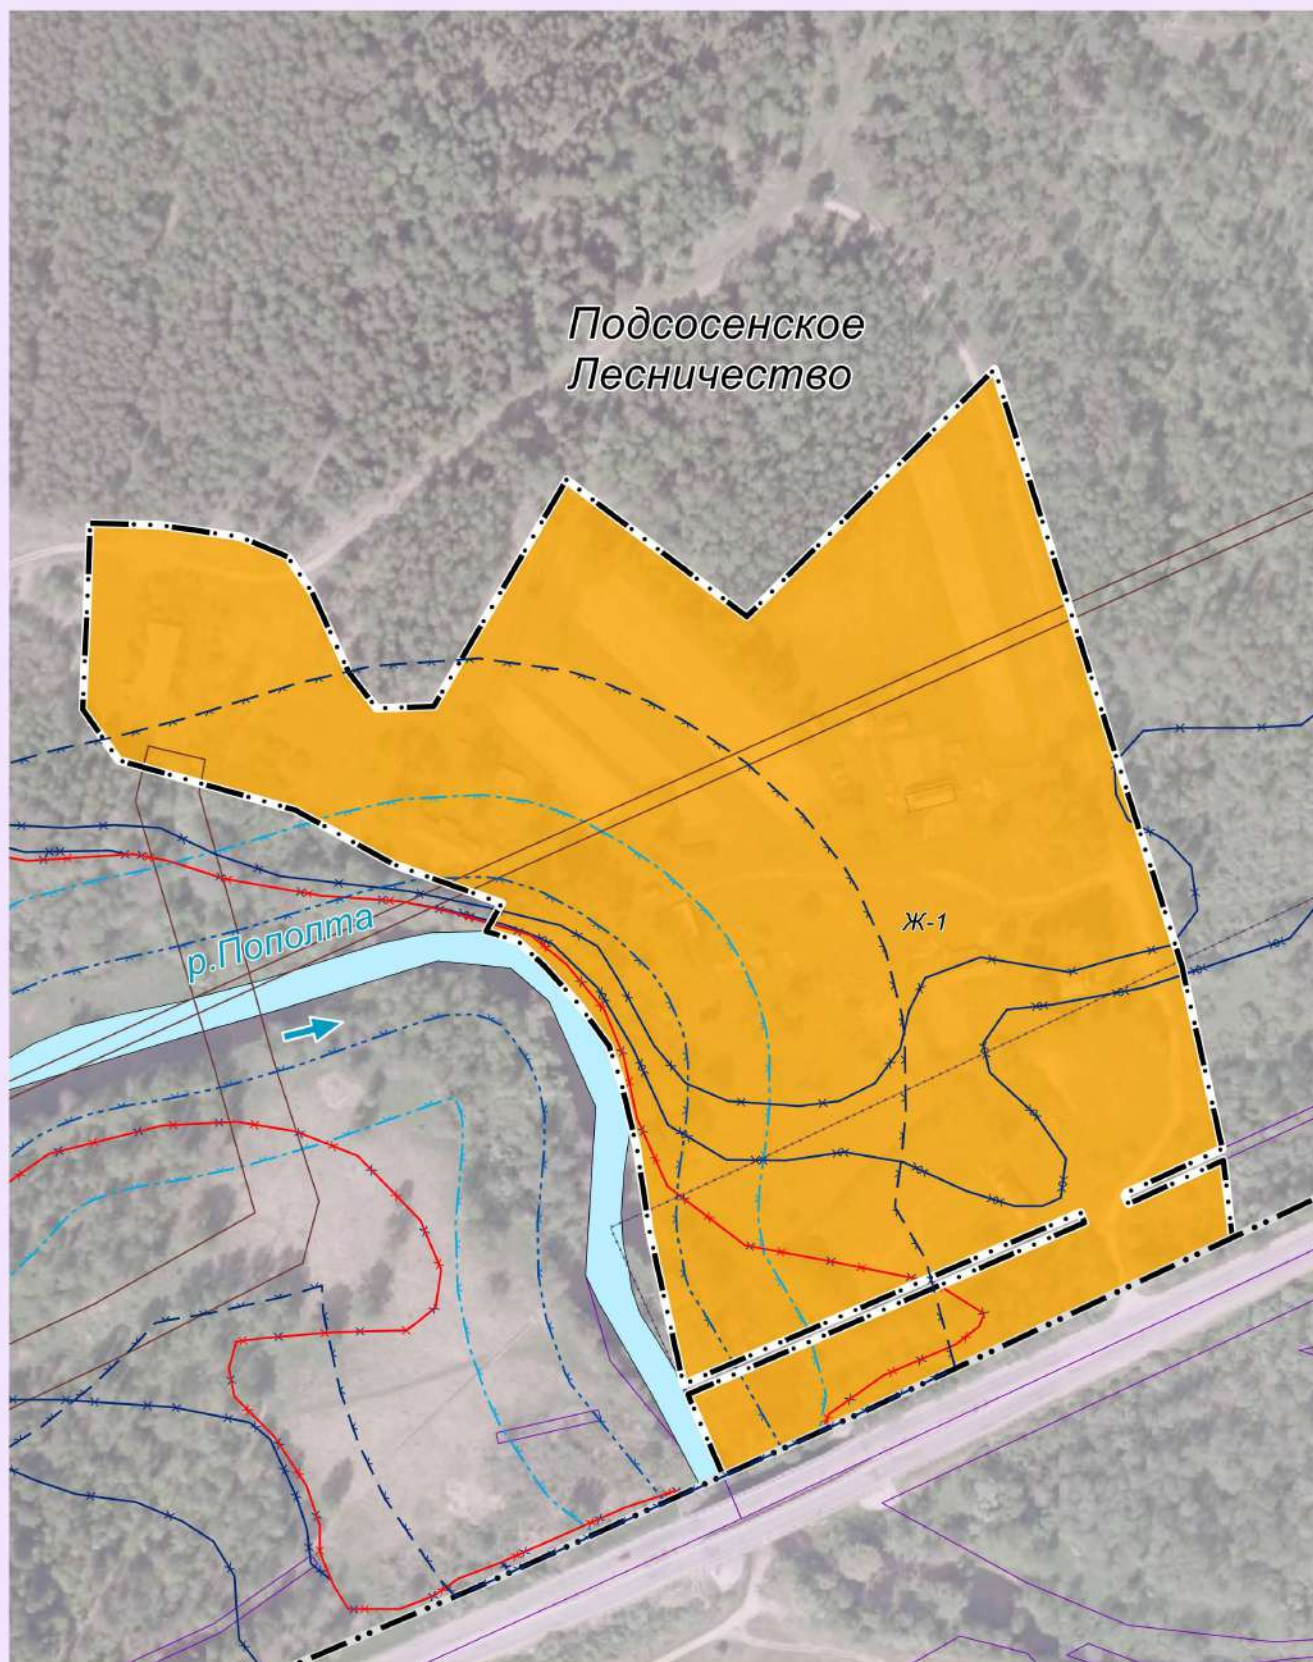

Масштаб 1: 2 000



Глава администрации  
МО СП "Деревня Людково"


В.В. Андриянов



Фрагмент карты градостроительного зонирования и зон с особыми условиями использования территории дер. Тереньково муниципального образования сельского поселения "Деревня Людково" Мосальского района Калужской области

2021

П  
Р  
А  
В  
И  
Л  
А  
  
З  
Е  
М  
Л  
Е  
П  
О  
Л  
Ь  
З  
О  
В  
А  
Н  
И  
Я  
  
И  
  
З  
А  
С  
Т  
Р  
О  
Й  
К  
И

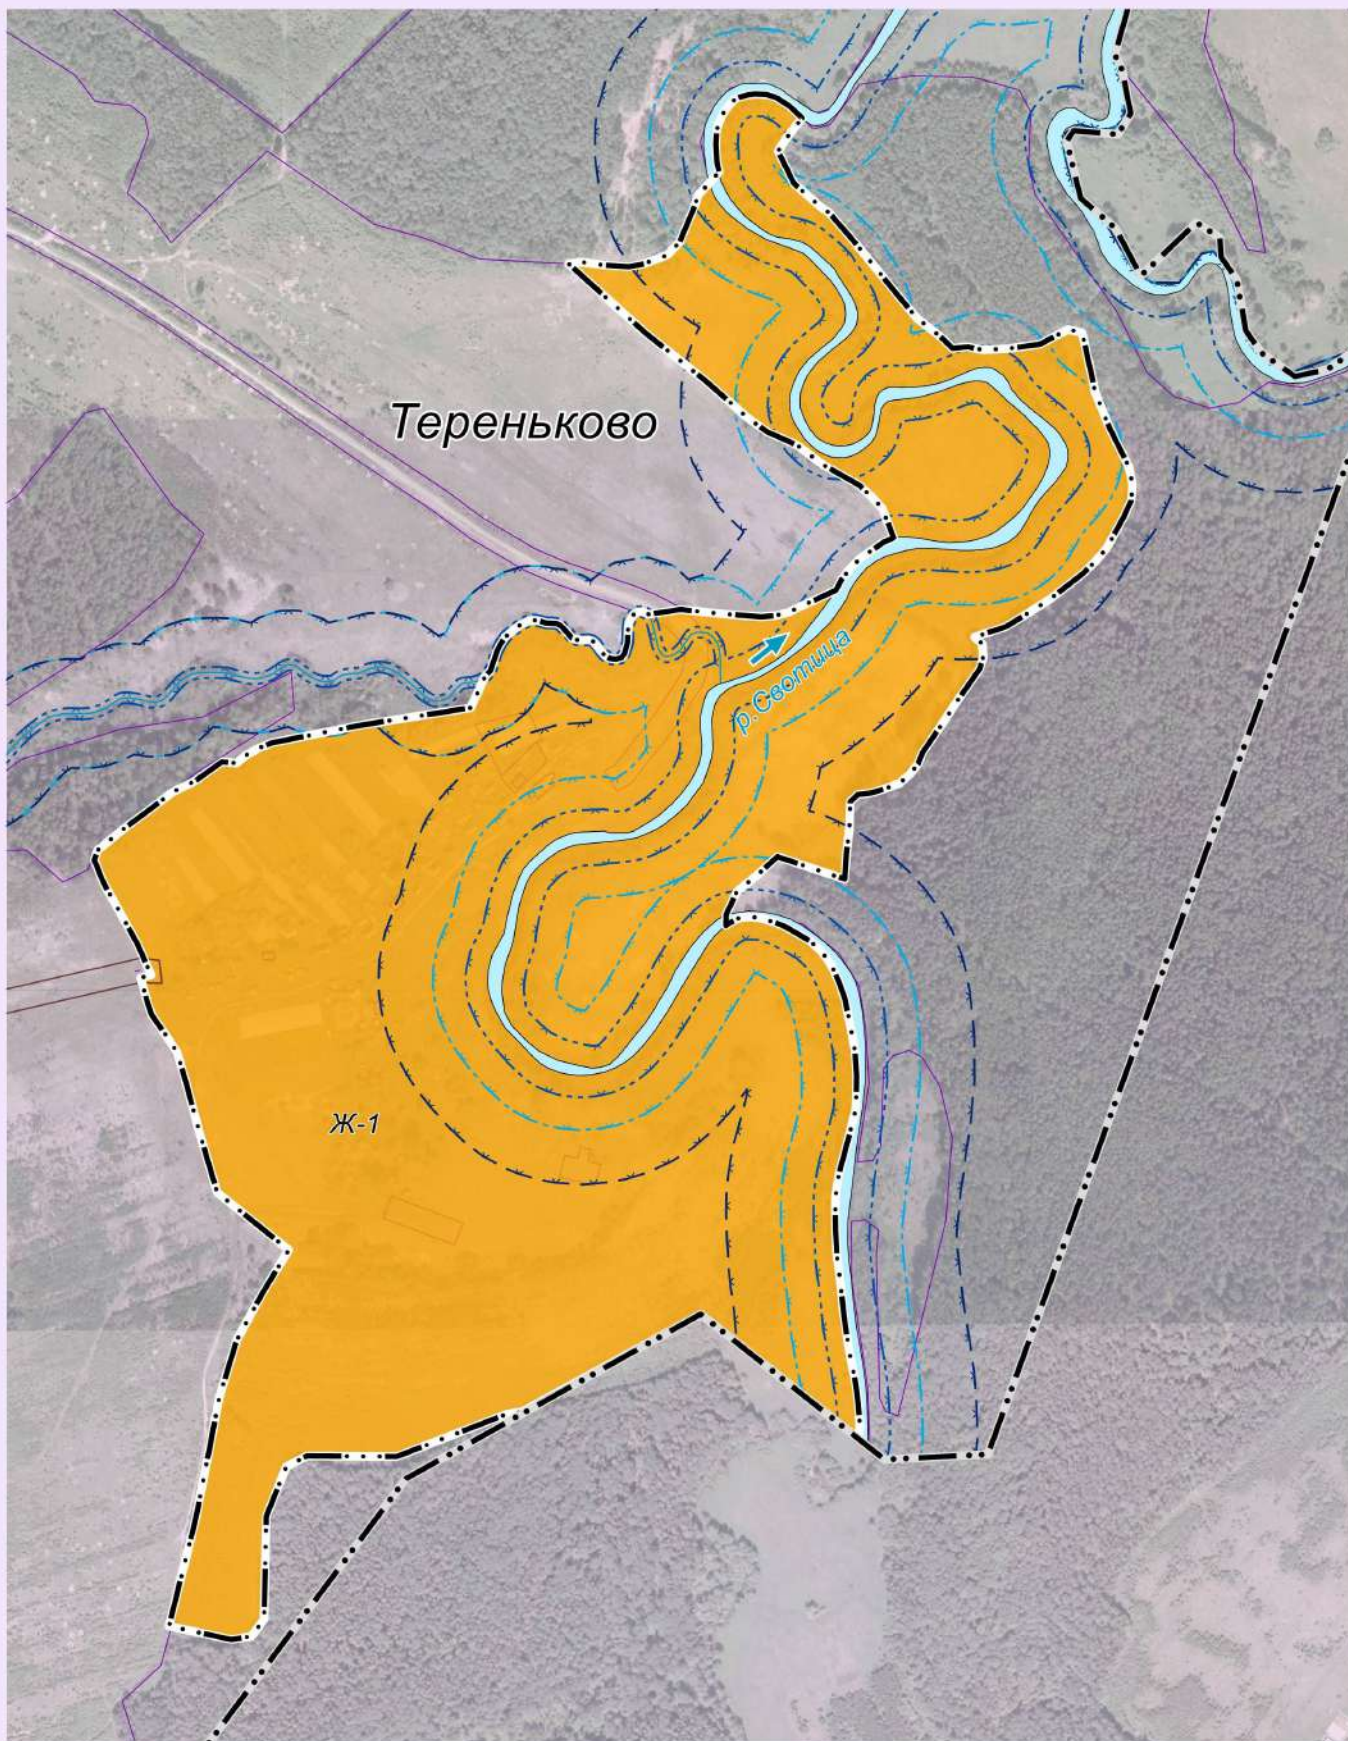

Масштаб 1: 5 000

Глава администрации  
МО СП "Деревня Людково"

В.В. Андриянов






**Фрагмент карты градостроительного зонирования и зон с особыми условиями использования территории дер. Тимохино муниципального образования сельского поселения "Деревня Людково" Мосальского района Калужской области**

2021

**П  
Р  
А  
В  
И  
Л  
А  
  
З  
Е  
М  
Л  
Е  
П  
О  
Л  
Ь  
З  
О  
В  
А  
Н  
И  
Я  
  
И  
  
З  
А  
С  
Т  
Р  
О  
Й  
К  
И**

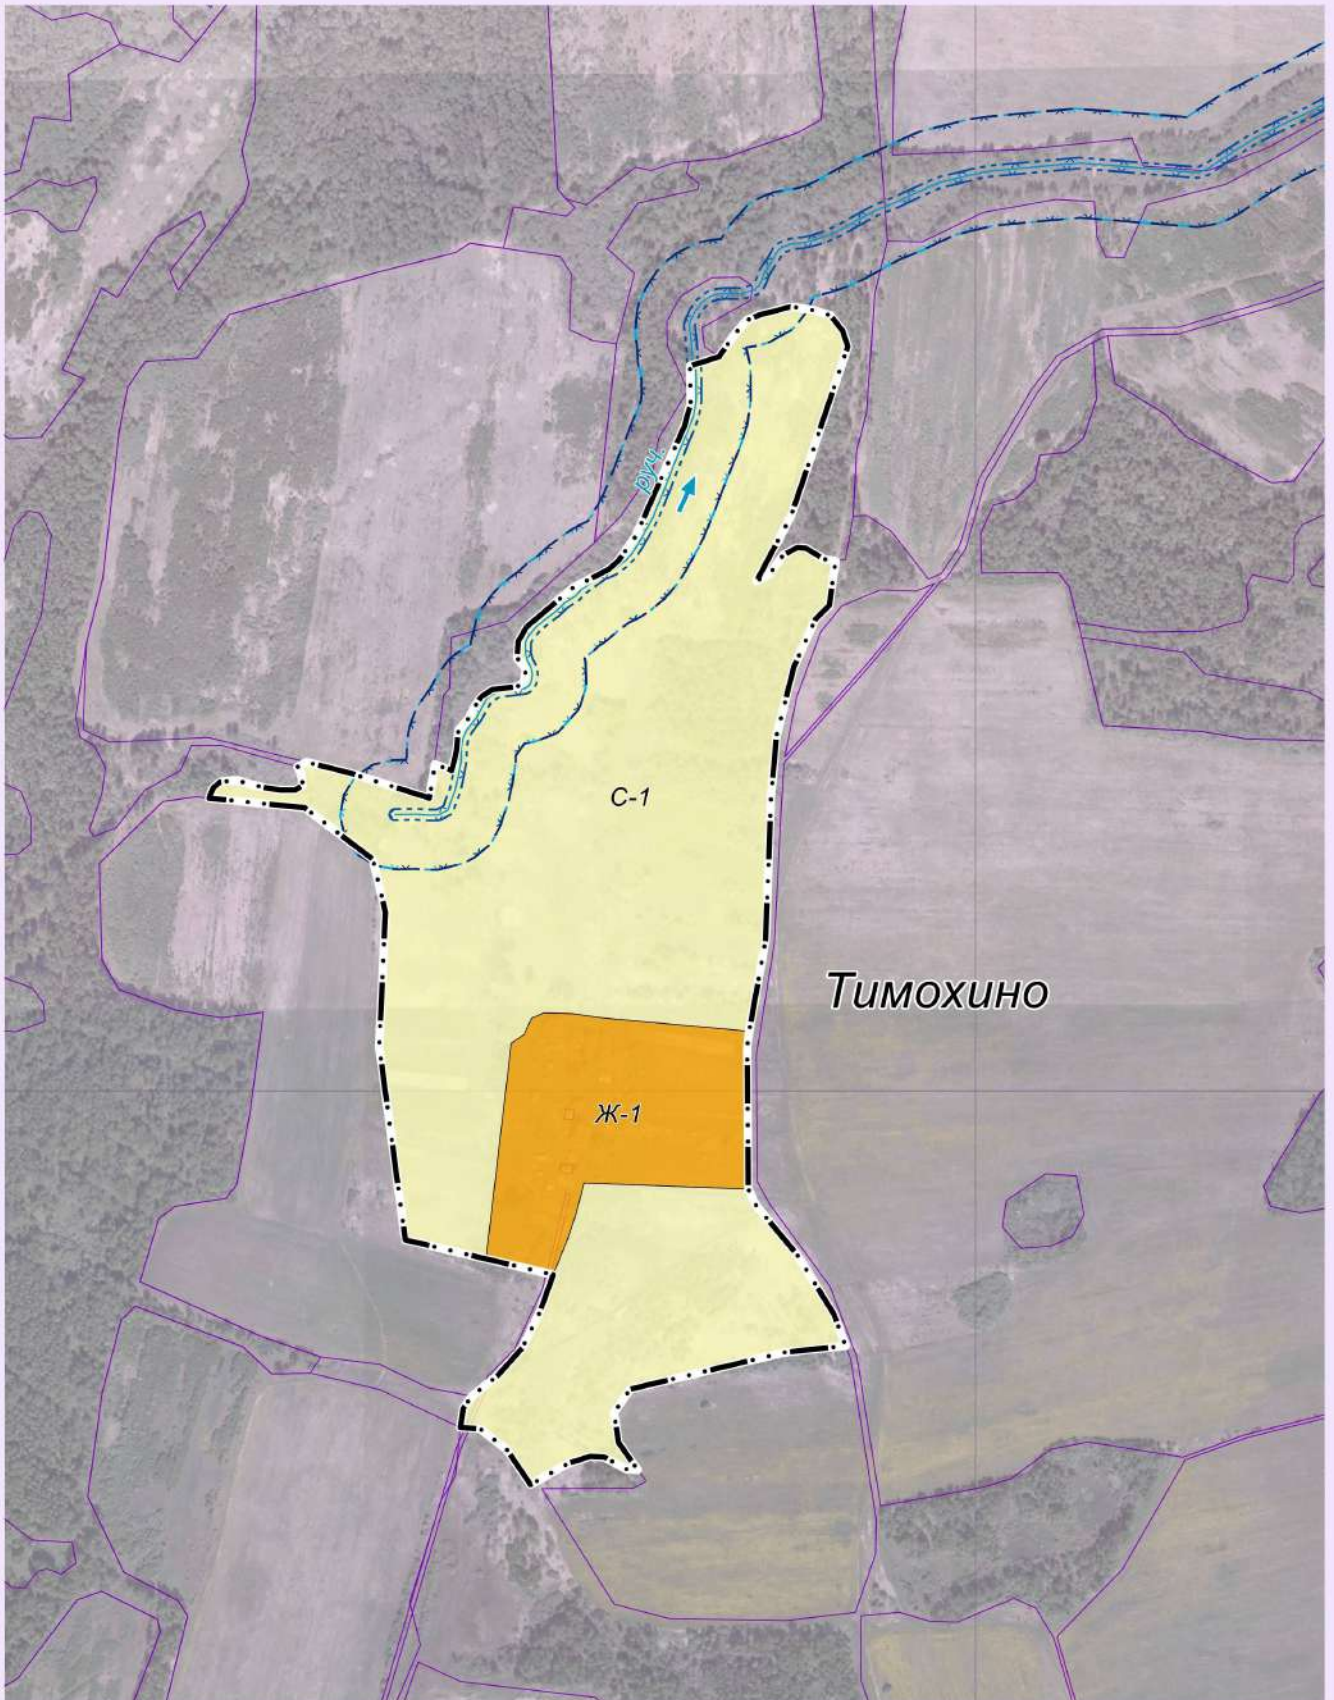

Масштаб 1: 5 000

Глава администрации  
МО СП "Деревня Людково"




В.В. Андриянов



**Фрагмент карты  
градостроительного зонирования и зон с особыми условиями использования территории  
дер. Трушково муниципального образования сельского поселения  
"Деревня Людково" Мосальского района Калужской области**

2022

**П  
Р  
А  
В  
И  
Л  
А  
  
З  
Е  
М  
Л  
Е  
П  
О  
Л  
Ь  
З  
О  
В  
А  
Н  
И  
Я  
  
И  
  
З  
А  
С  
Т  
Р  
О  
Й  
К  
И**

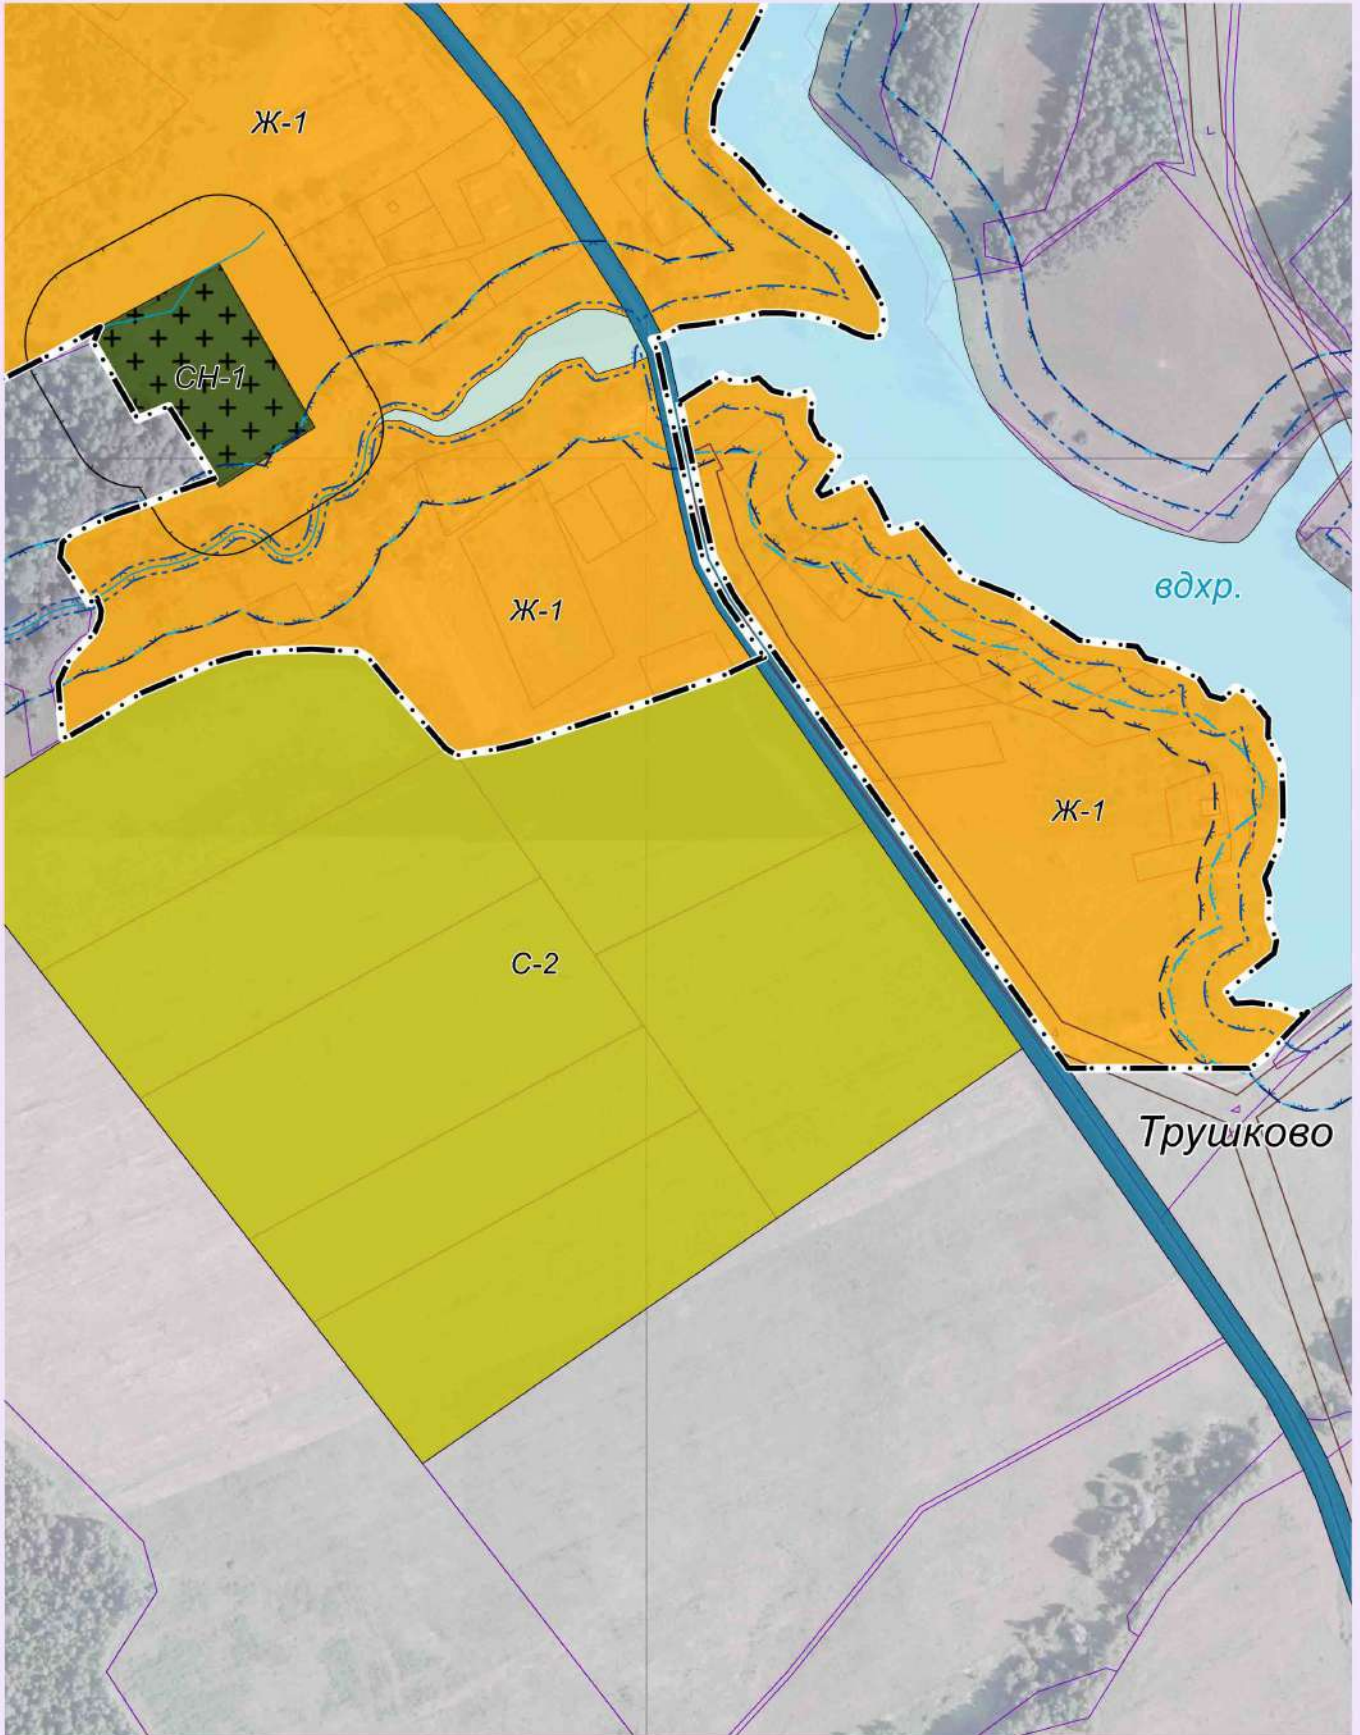

Масштаб 1: 4 000

Глава администрации  
МО СП "Деревня Людково"

\_\_\_\_\_ В.В. Андриянов






**Фрагмент карты  
градостроительного зонирования и зон с особыми условиями использования территории  
пос. Шаховский; дер. Батищево муниципального образования сельского поселения  
"Деревня Людково" Мосальского района Калужской области**

2021

П  
Р  
А  
В  
И  
Л  
А  
  
З  
Е  
М  
Л  
Е  
П  
О  
Л  
Ь  
З  
О  
В  
А  
Н  
И  
Я  
  
И  
  
З  
А  
С  
Т  
Р  
О  
Й  
К  
И

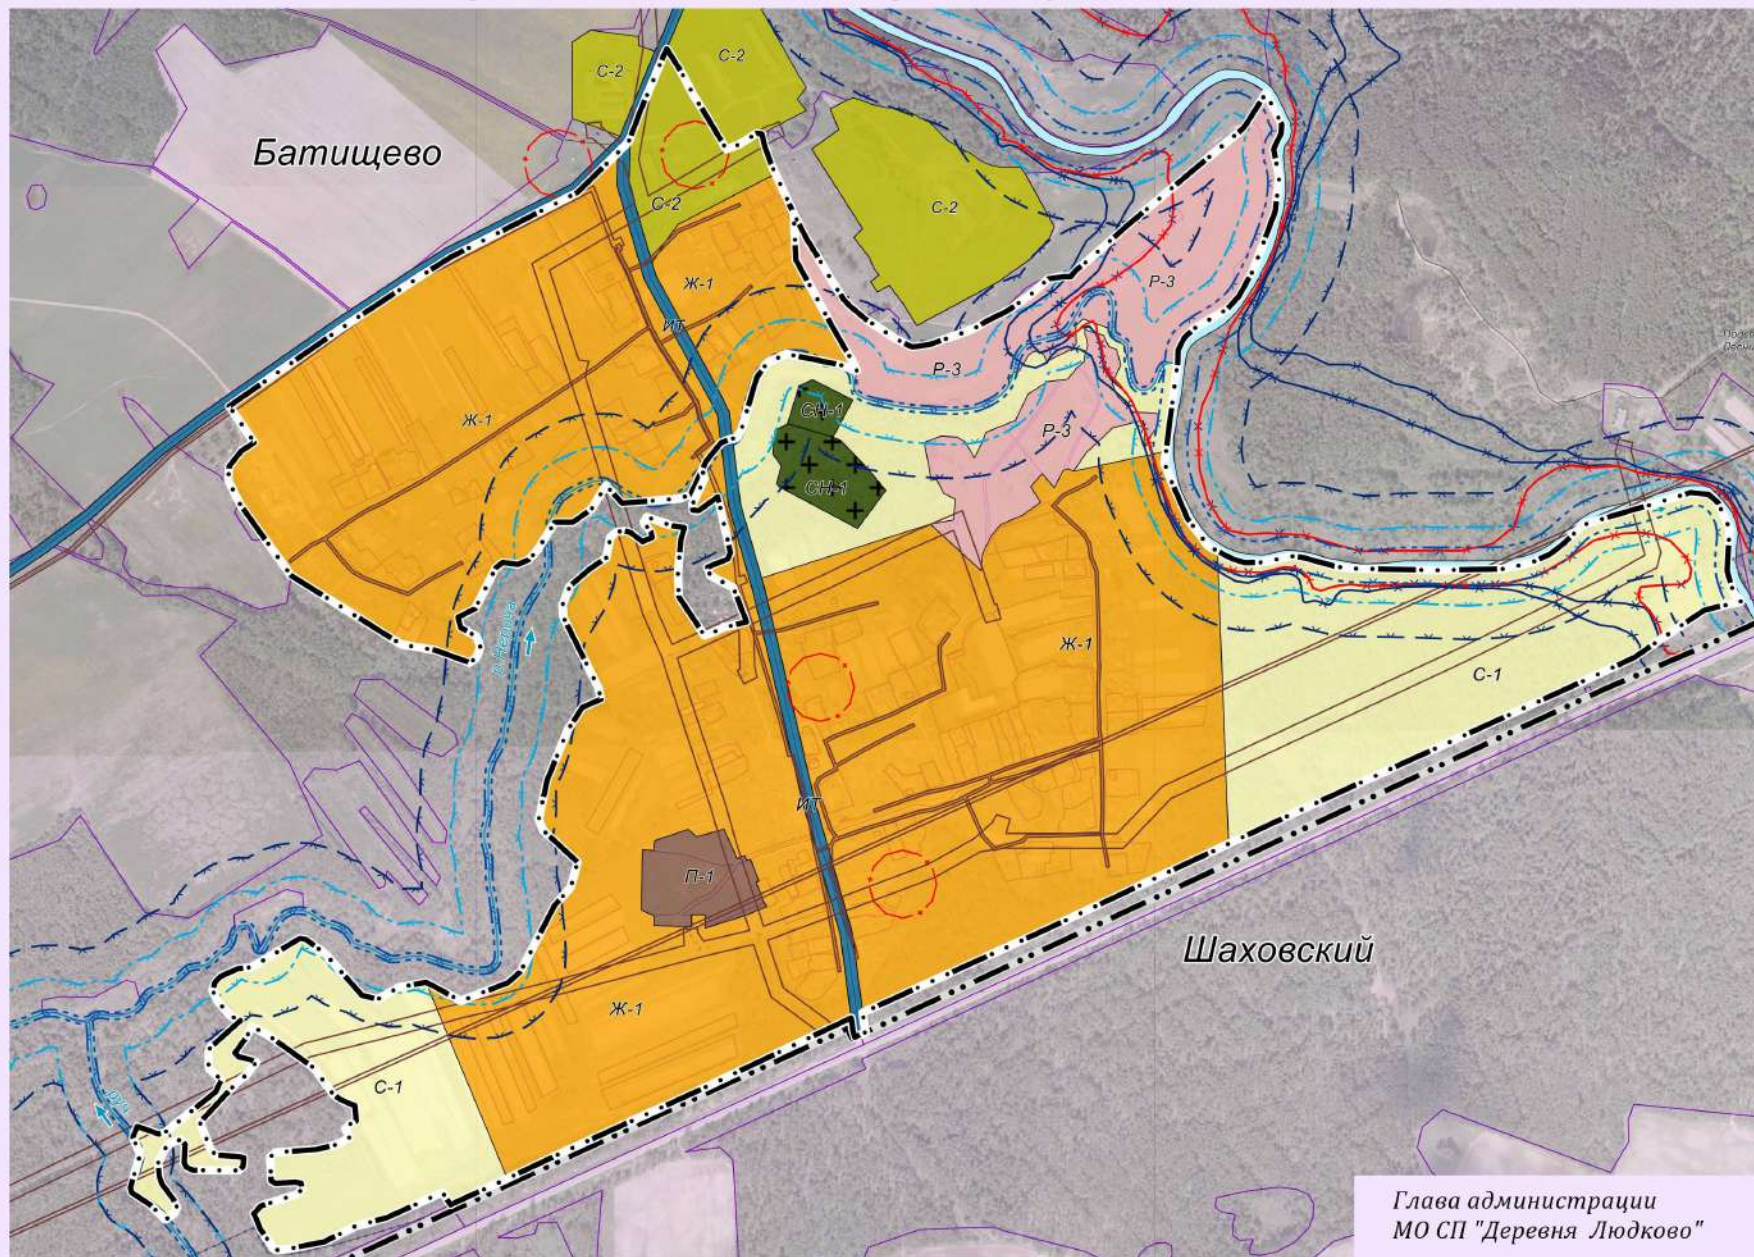

Глава администрации  
МО СП "Деревня Людково"

Масштаб 1: 8 000

В.В. Андриянов




Фрагмент карты  
градостроительного зонирования и зон с особыми условиями использования территории  
дер. Лесутино муниципального образования сельского поселения  
"Деревня Людково" Мосальского района Калужской области



2021

П  
Р  
А  
В  
И  
Л  
А  
  
З  
Е  
М  
Л  
Е  
П  
О  
Л  
Ь  
З  
О  
В  
А  
Н  
И  
Я  
  
И  
  
З  
А  
С  
Т  
Р  
О  
Й  
К  
И

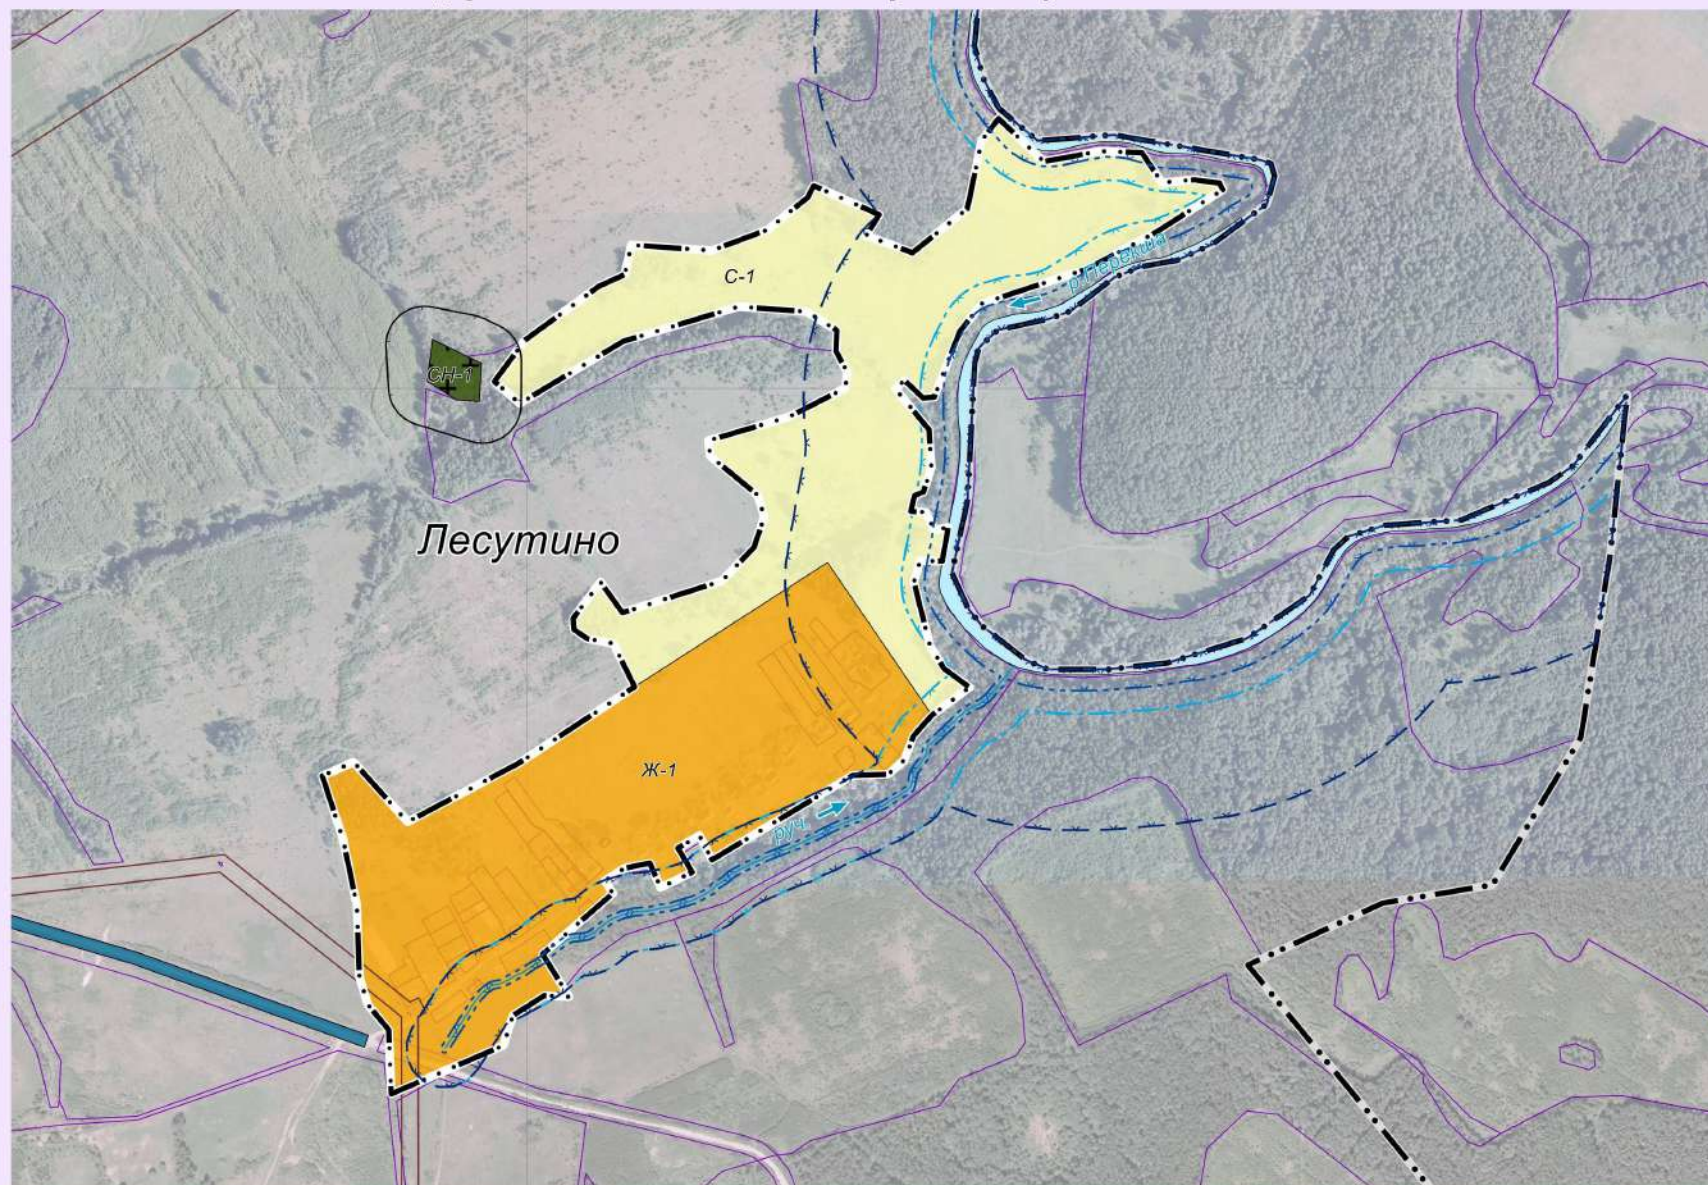

Масштаб 1: 7 000

Глава администрации  
МО СП "Деревня Людково"



В.В. Андриянов






**Фрагмент карты  
градостроительного зонирования и зон с особыми условиями использования территории  
дер. Адамовка муниципального образования сельского поселения  
"Деревня Людково" Мосальского района Калужской области**

2021

П  
Р  
А  
В  
И  
Л  
А  
  
З  
Е  
М  
Л  
Е  
П  
О  
Л  
Ь  
З  
О  
В  
А  
Н  
И  
Я  
  
И  
  
З  
А  
С  
Т  
Р  
О  
Й  
К  
И

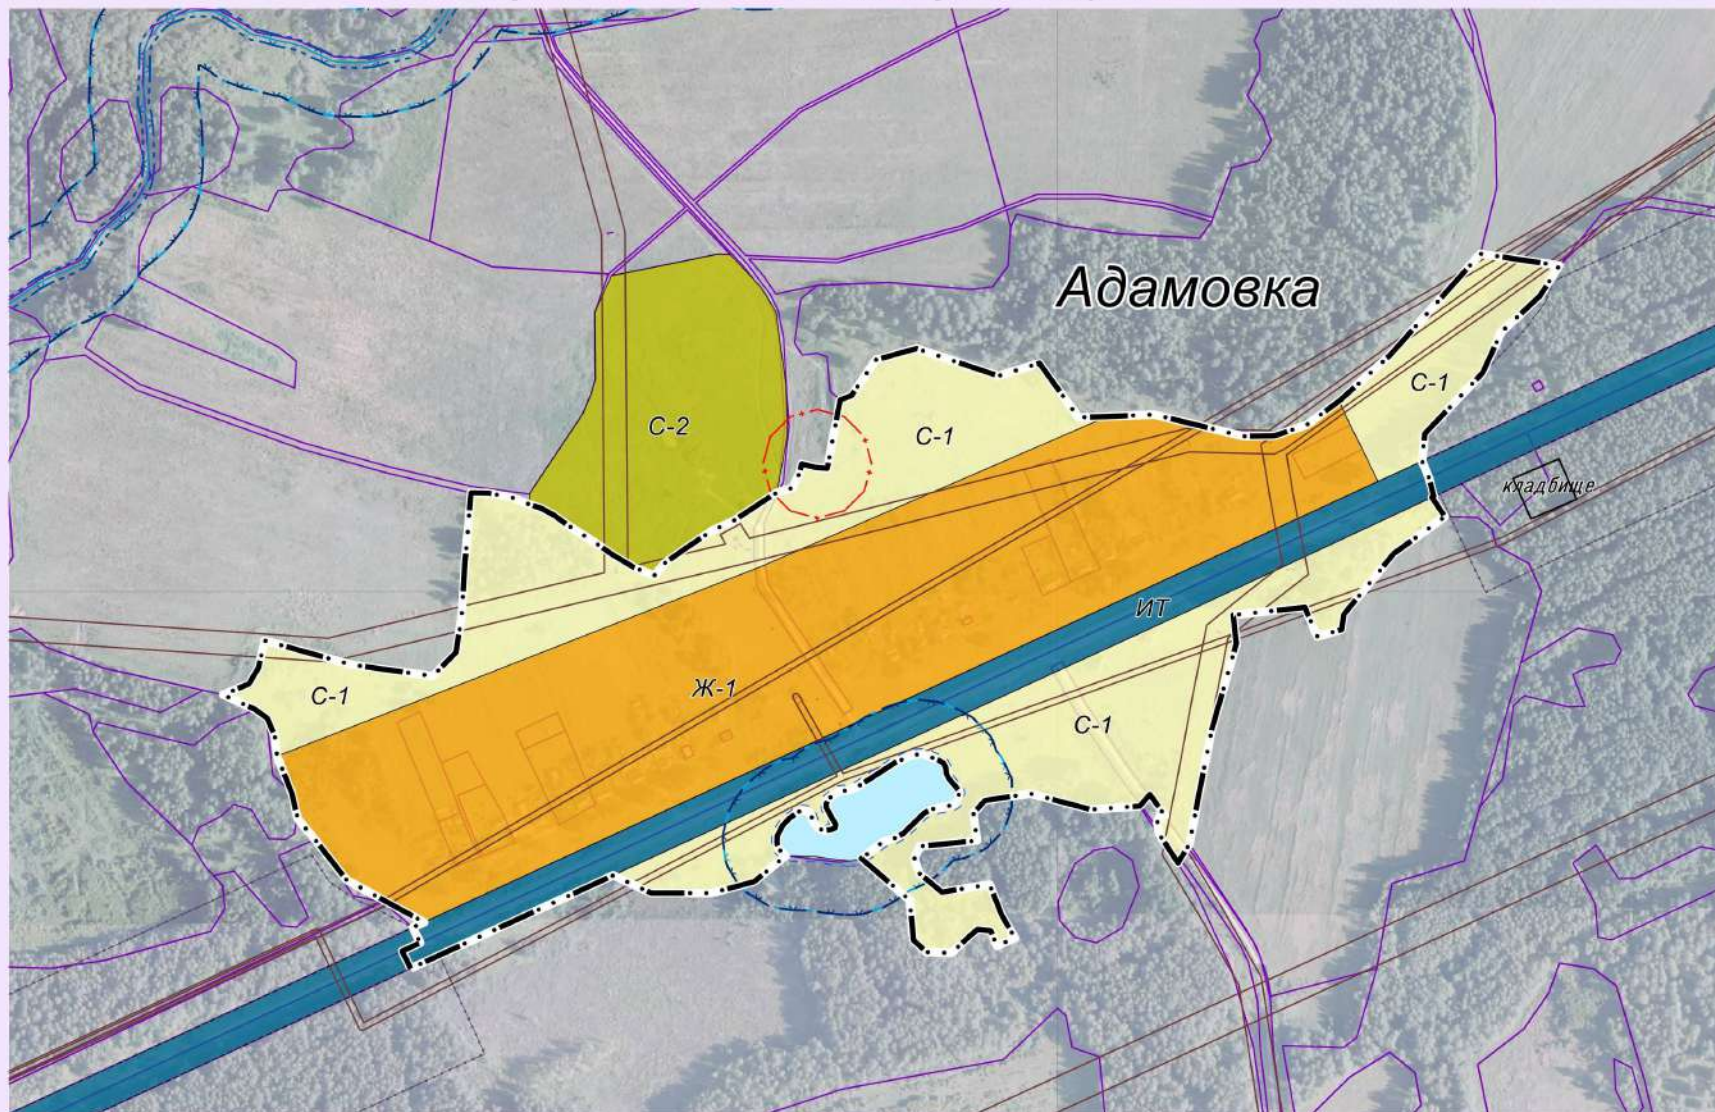

Масштаб 1: 5 000



Глава администрации  
МО СП "Деревня Людково"


\_\_\_\_\_ В.В. Андриянов



2022

**Фрагмент карты градостроительного зонирования и зон с особыми условиями использования территории дер. Алферьево муниципального образования сельского поселения "Деревня Людково" Мосальского района Калужской области**

**П  
Р  
А  
В  
И  
Л  
А  
  
З  
Е  
М  
Л  
Е  
П  
О  
Л  
Ь  
З  
О  
В  
А  
Н  
И  
Я  
  
И  
  
З  
А  
С  
Т  
Р  
О  
Й  
К  
И**

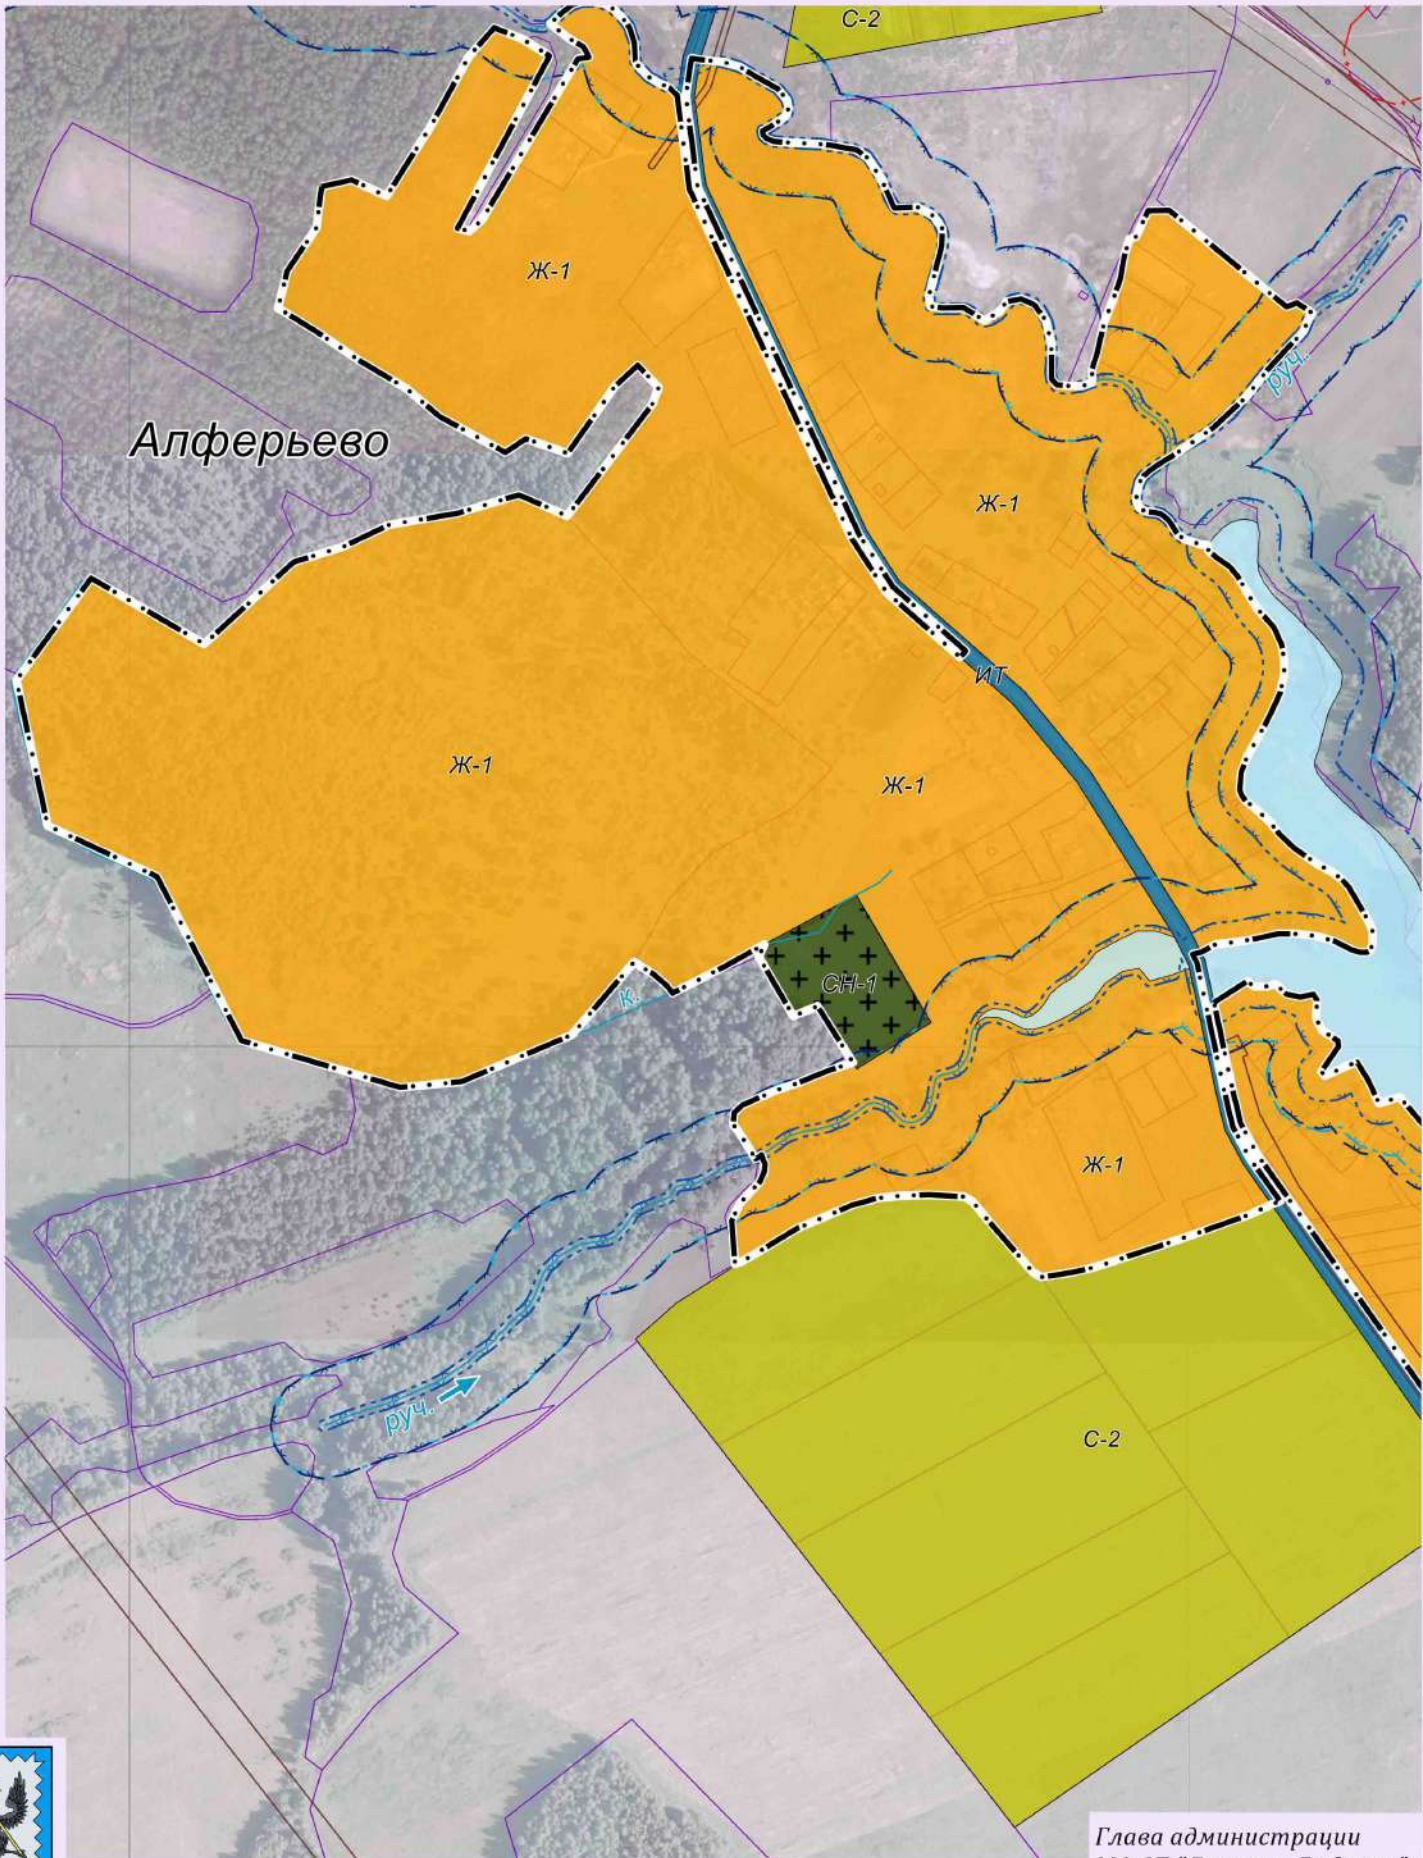

Масштаб 1: 5 000

Глава администрации  
МО СП "Деревня Людково"


В.В. Андриянов



2021

**Фрагмент карты градостроительного зонирования и зон с особыми условиями использования территории дер. Астапово муниципального образования сельского поселения "Деревня Людково" Мосальского района Калужской области**

**П  
Р  
А  
В  
И  
Л  
А  
  
З  
Е  
М  
Л  
Е  
П  
О  
Л  
Ь  
З  
О  
В  
А  
Н  
И  
Я  
  
И  
  
З  
А  
С  
Т  
Р  
О  
Й  
К  
И**

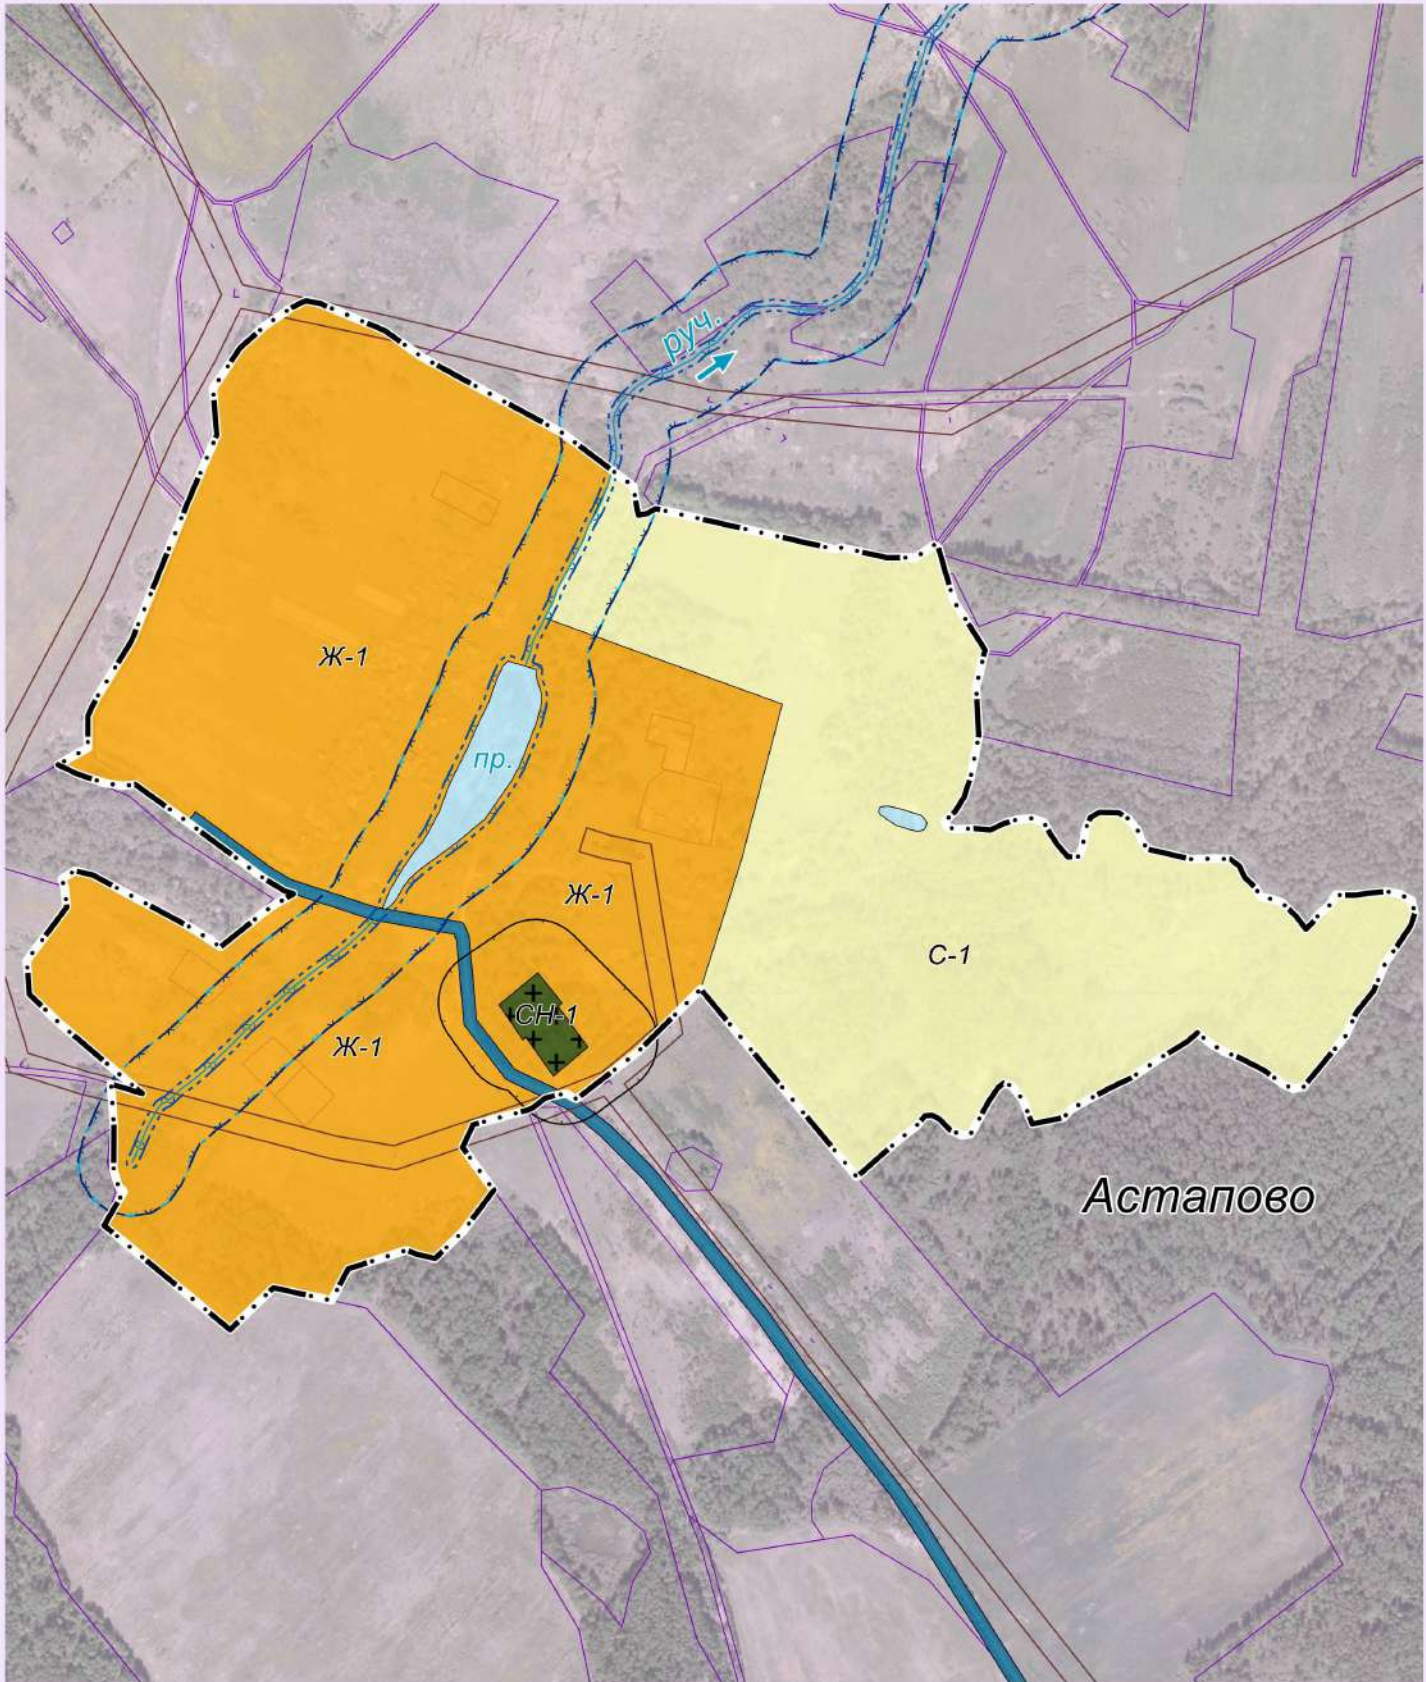

Масштаб 1: 5 000



Глава администрации  
МО СП "Деревня Людково"


В.В. Андриянов



2021

**Фрагмент карты  
Градостроительного зонирования и зон с особыми условиями использования территории  
дер. Бавыкино муниципального образования сельского поселения  
"Деревня Людково" Мосальского района Калужской области**

**П  
Р  
А  
В  
И  
Л  
А  
  
З  
Е  
М  
Л  
Е  
П  
О  
Л  
Ь  
З  
О  
В  
А  
Н  
И  
Я  
  
И  
  
З  
А  
С  
Т  
Р  
О  
Й  
К  
И**

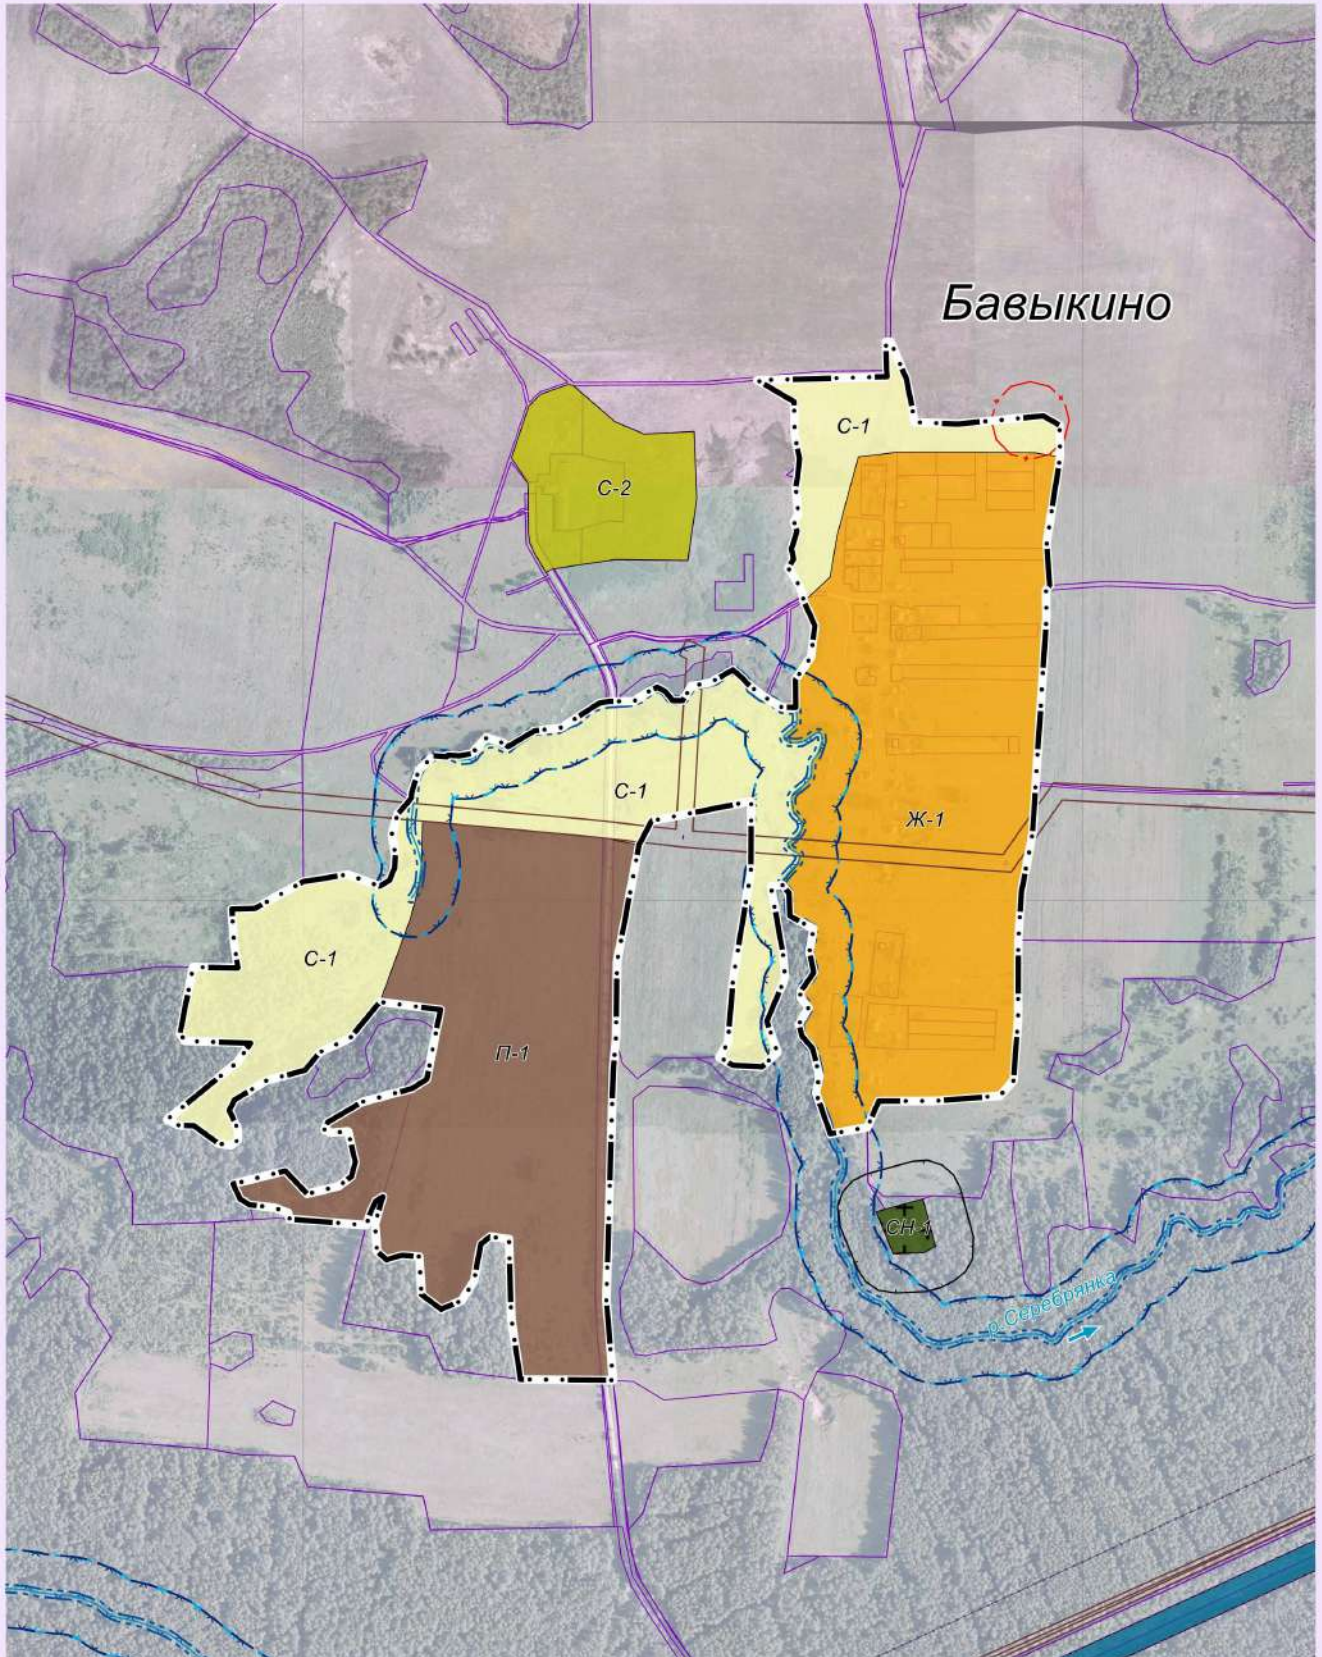

Масштаб 1: 7 000

Глава администрации  
МО СП "Деревня Людково"

В.В. Андриянов






2021

**Фрагмент карты градостроительного зонирования и зон с особыми условиями использования территории дер. Выгори муниципального образования сельского поселения "Деревня Людково" Мосальского района Калужской области**

**П  
Р  
А  
В  
И  
Л  
А  
  
З  
Е  
М  
Л  
Е  
П  
О  
Л  
Ь  
З  
О  
В  
А  
Н  
И  
Я  
  
И  
  
З  
А  
С  
Т  
Р  
О  
Й  
К  
И**

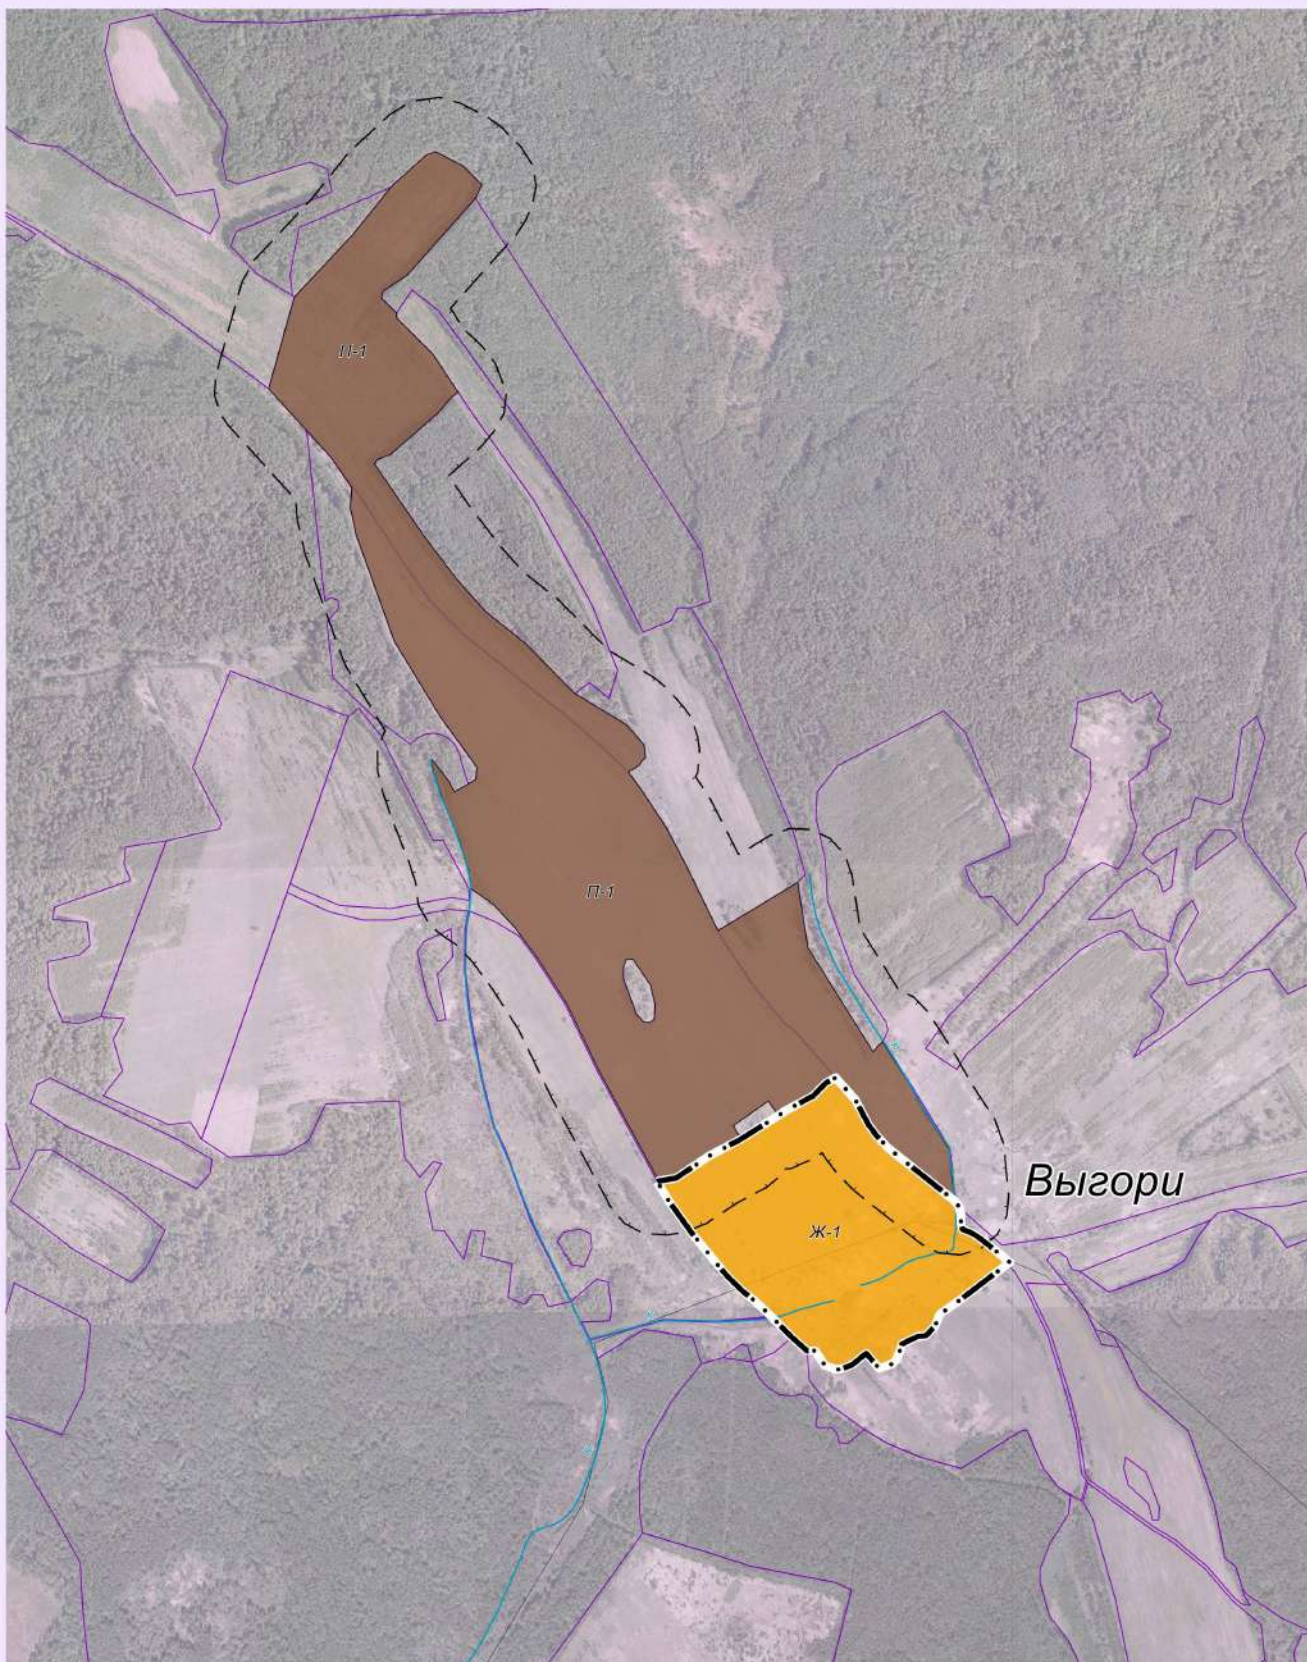

Масштаб 1: 10 000



Глава администрации  
МО СП "Деревня Людково"


В.В. Андриянов



**Фрагмент карты  
градостроительного зонирования и зон с особыми условиями использования территории  
дер. Вязичня муниципального образования сельского поселения  
"Деревня Людково" Мосальского района Калужской области**

2021

П  
Р  
А  
В  
И  
Л  
А  
  
З  
Е  
М  
Л  
Е  
П  
О  
Л  
Ь  
З  
О  
В  
А  
Н  
И  
Я  
  
И  
  
З  
А  
С  
Т  
Р  
О  
Й  
К  
И

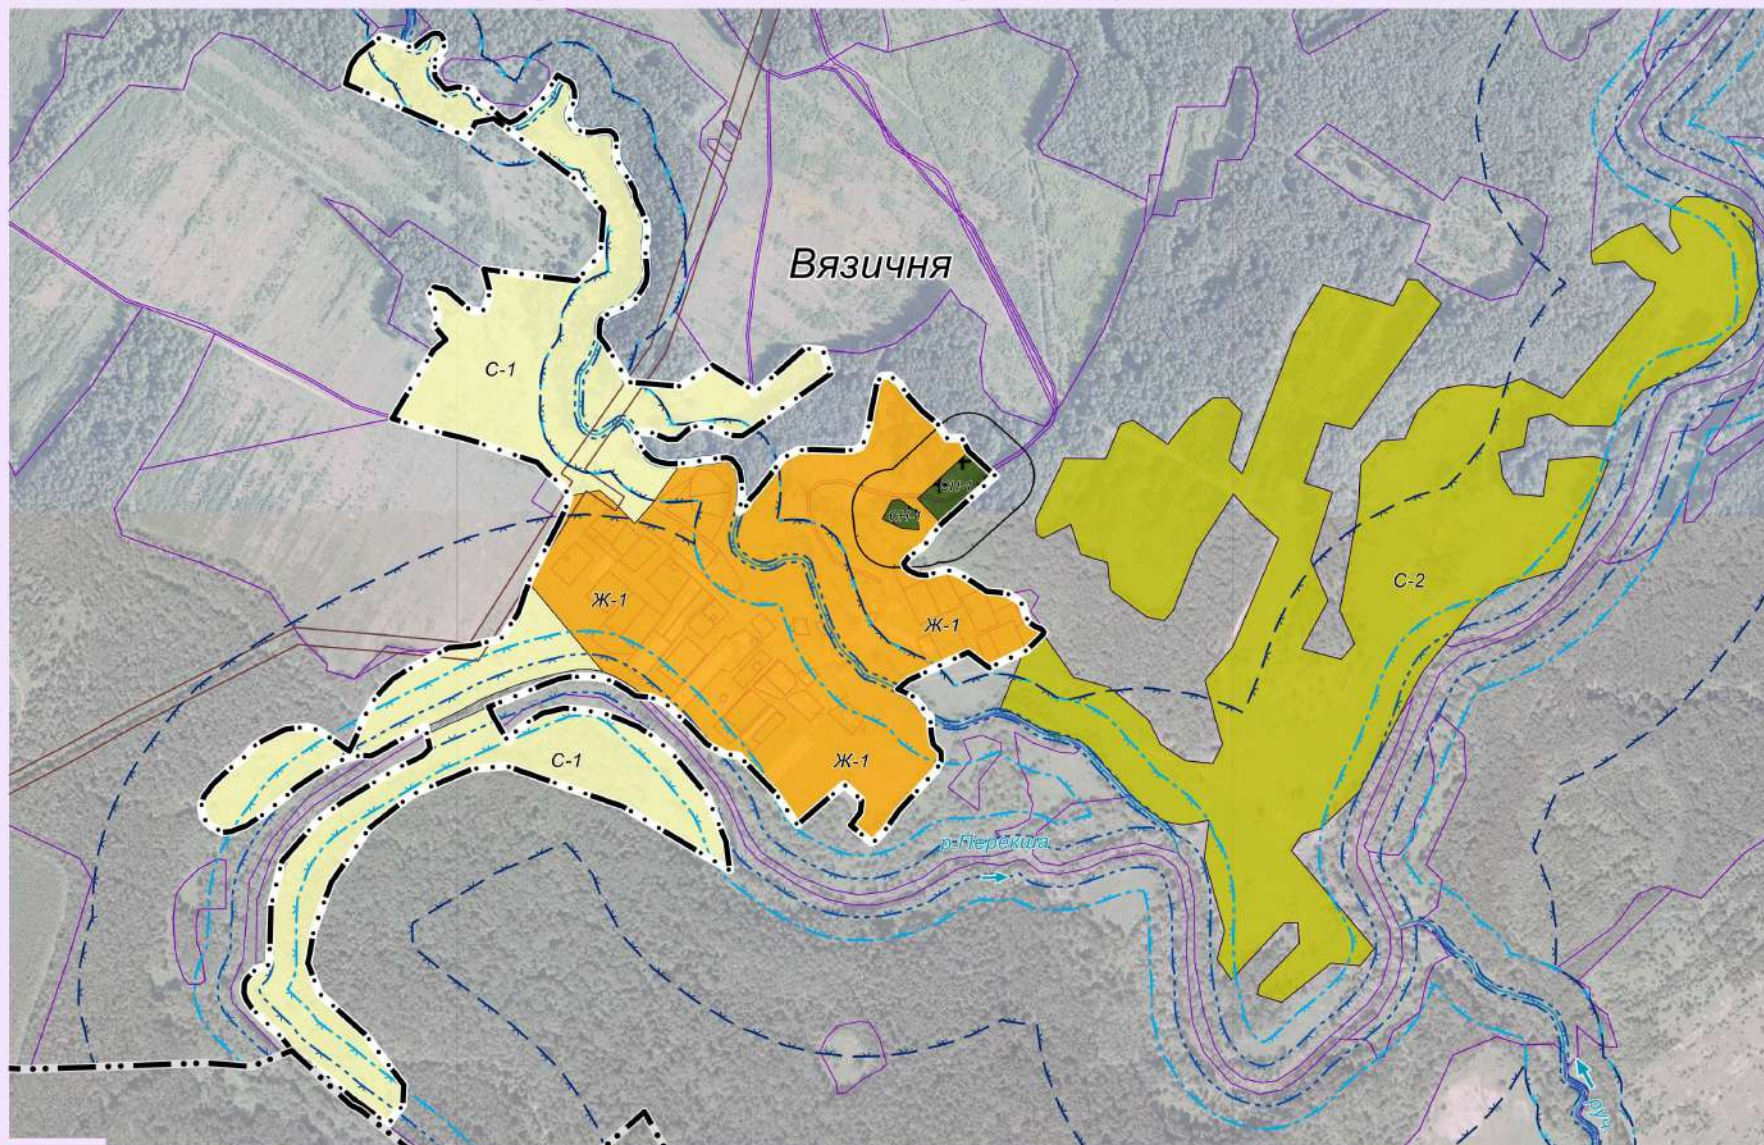

Масштаб 1: 7 000

Глава администрации  
МО СП "Деревня Людково"



В.В. Андриянов



2021


**Фрагмент карты  
Градостроительного зонирования и зон с особыми условиями использования территории  
дер. Грачевка муниципального образования сельского поселения  
"Деревня Людково" Мосальского района Калужской области**

П  
Р  
А  
В  
И  
Л  
А

З  
Е  
М  
Л  
Е  
П  
О  
Л  
Ь  
З  
О  
В  
А  
Н  
И  
Я

И

З  
А  
С  
Т  
Р  
О  
Й  
К  
И

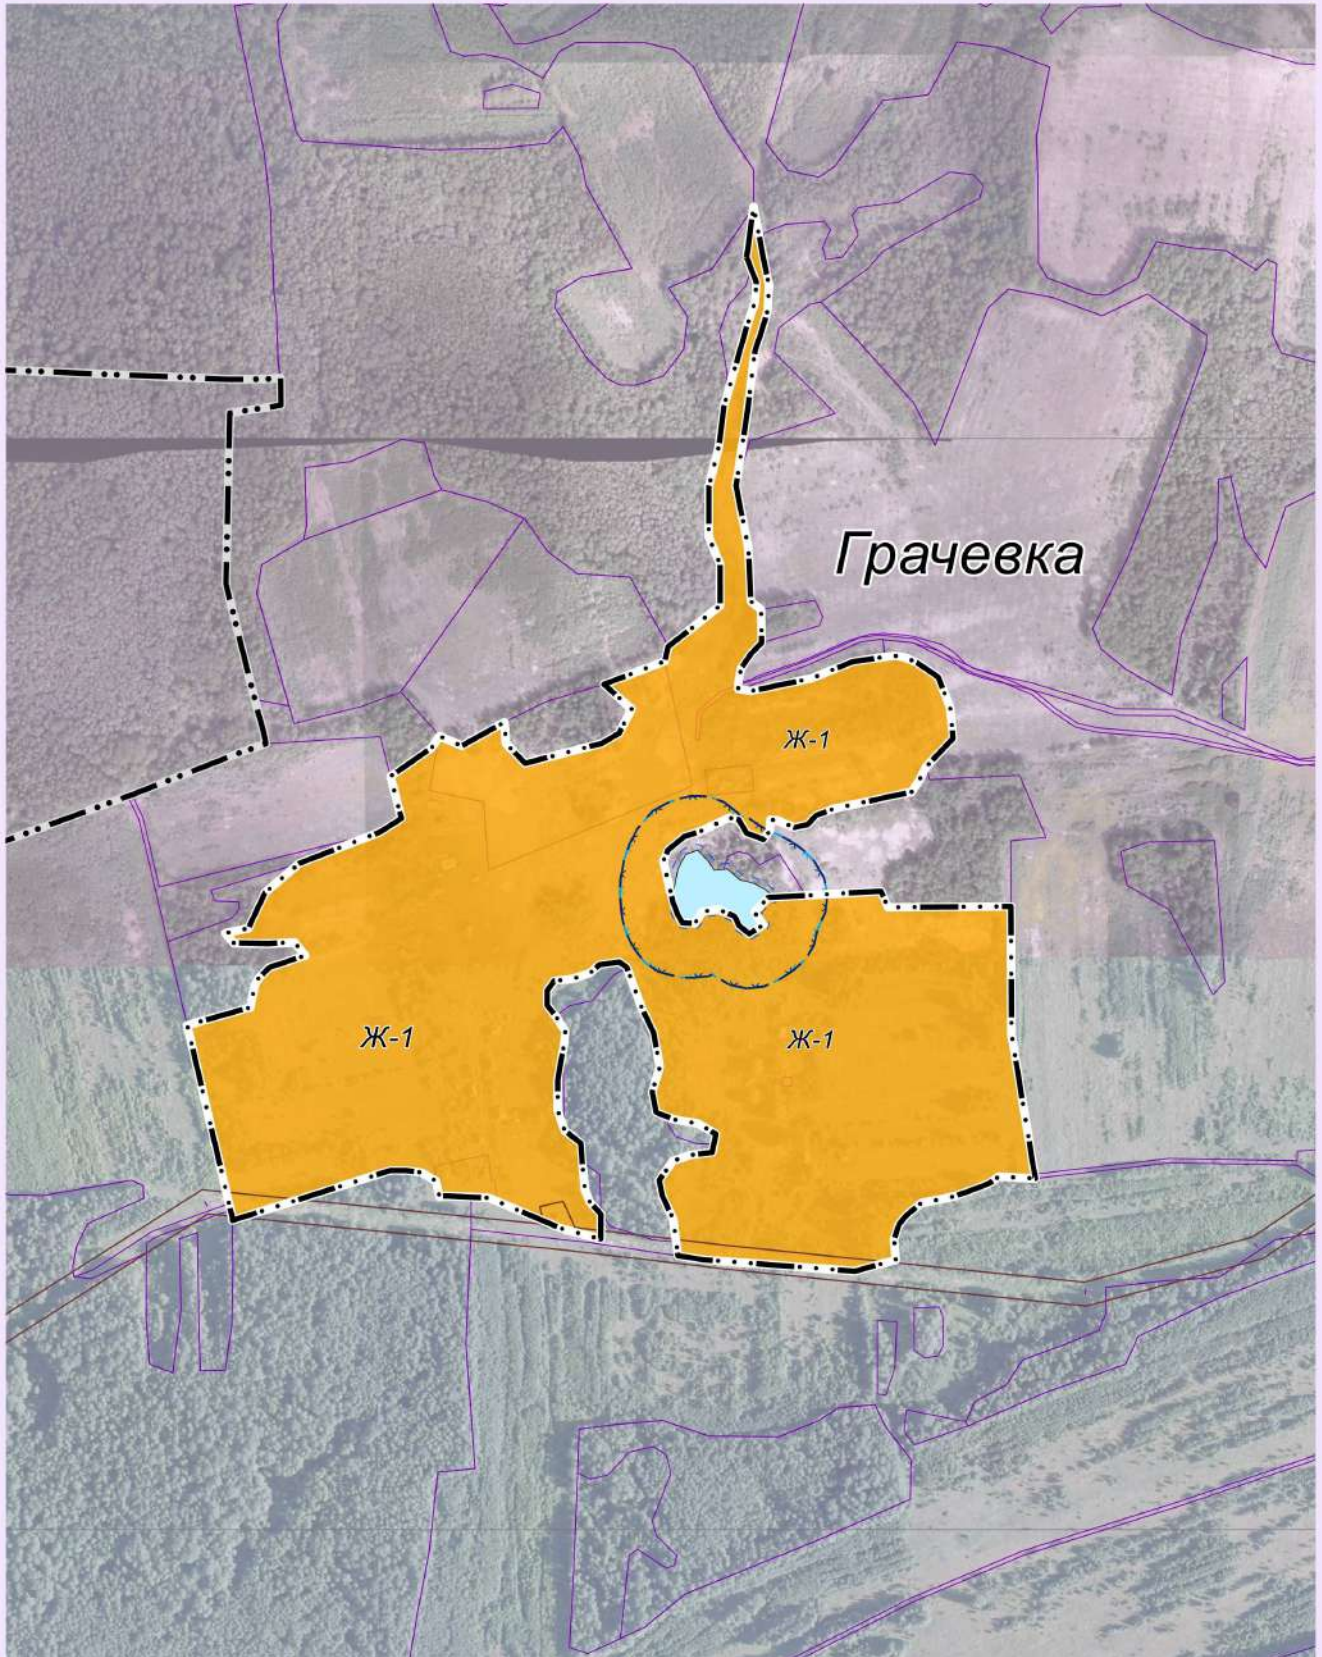

Масштаб 1: 5 000



Глава администрации  
МО СП "Деревня Людково"


В.В. Андриянов



**Фрагмент карты градостроительного зонирования и зон с особыми условиями использования территории дер. Дертовая муниципального образования сельского поселения "Деревня Людково" Мосальского района Калужской области**

2021

П  
Р  
А  
В  
И  
Л  
А  
  
З  
Е  
М  
Л  
Е  
П  
О  
Л  
Ь  
З  
О  
В  
А  
Н  
И  
Я  
  
И  
  
З  
А  
С  
Т  
Р  
О  
Й  
К  
И

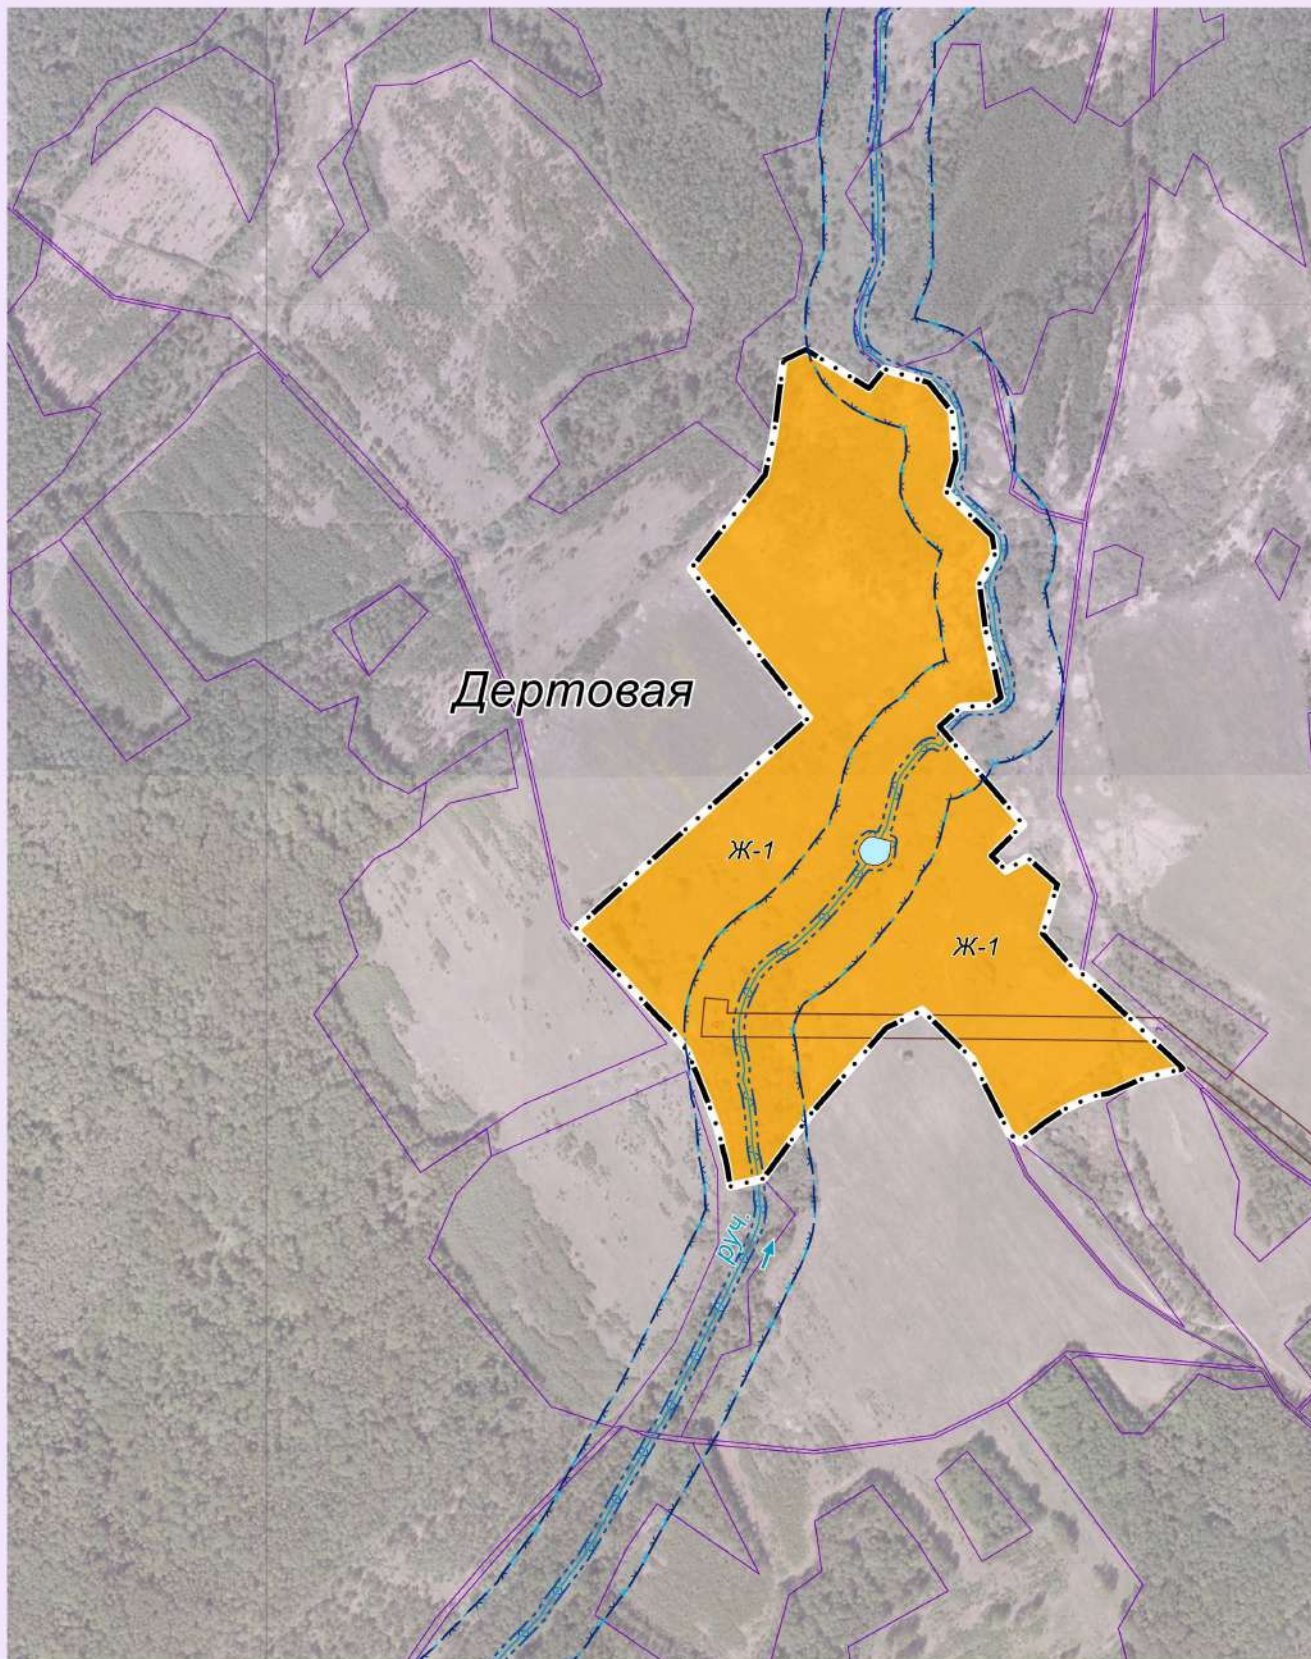

Масштаб 1: 5 000



Глава администрации  
МО СП "Деревня Людково"

В.В. Андриянов






2021

**Фрагмент карты градостроительного зонирования и зон с особыми условиями использования территории дер. Жупаново муниципального образования сельского поселения "Деревня Людково" Мосальского района Калужской области**

П  
Р  
А  
В  
И  
Л  
А

З  
Е  
М  
Л  
Е  
П  
О  
Л  
Ь  
З  
О  
В  
А  
Н  
И  
Я

И  
З  
А  
С  
Т  
Р  
О  
Й  
К  
И

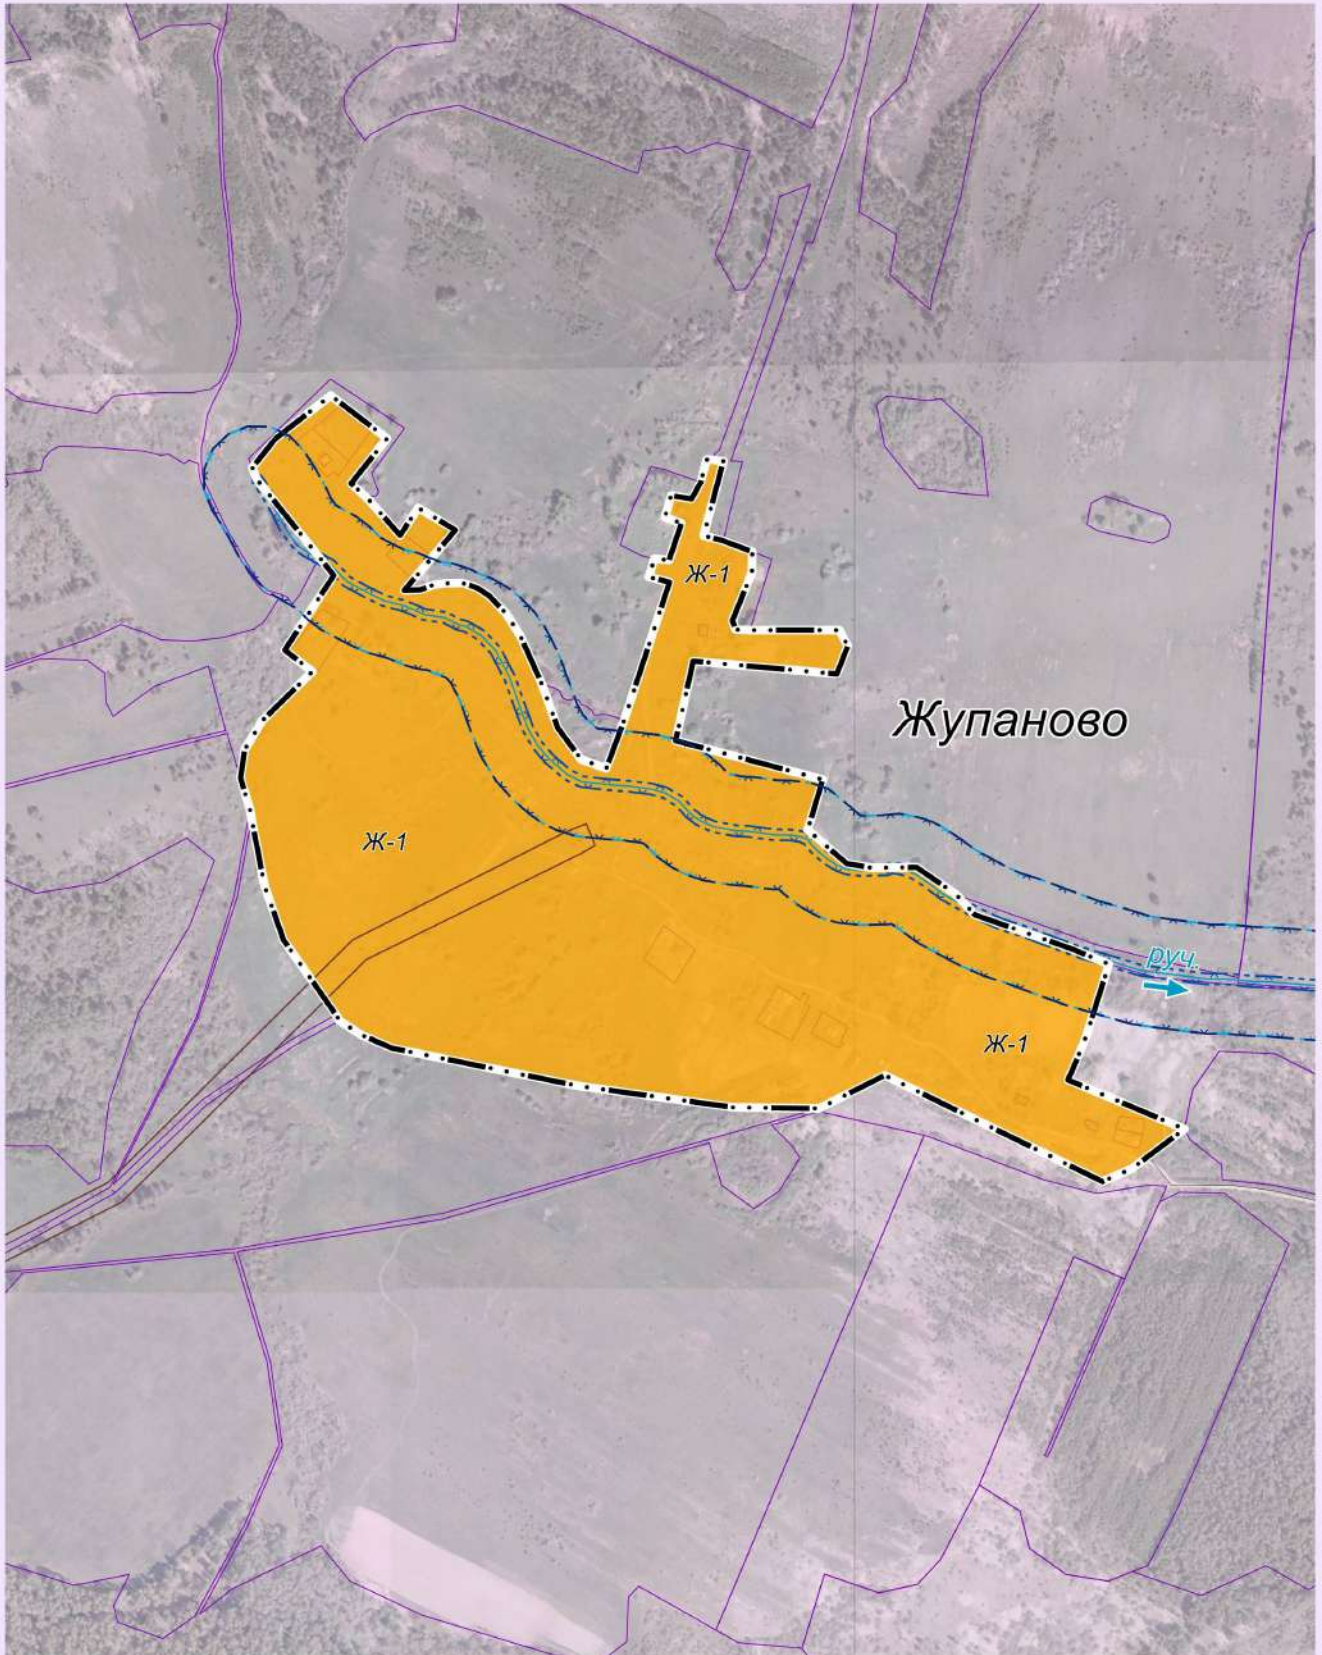

Масштаб 1: 5 000



Глава администрации  
МО СП "Деревня Людково"


В.В. Андриянов



**Фрагмент карты  
градостроительного зонирования и зон с особыми условиями использования территории  
дер. Захарино муниципального образования сельского поселения  
"Деревня Людково" Мосальского района Калужской области**

2021

**П  
Р  
А  
В  
И  
Л  
А  
  
З  
Е  
М  
Л  
Е  
П  
О  
Л  
Ь  
З  
О  
В  
А  
Н  
И  
Я  
  
И  
  
З  
А  
С  
Т  
Р  
О  
Й  
К  
И**

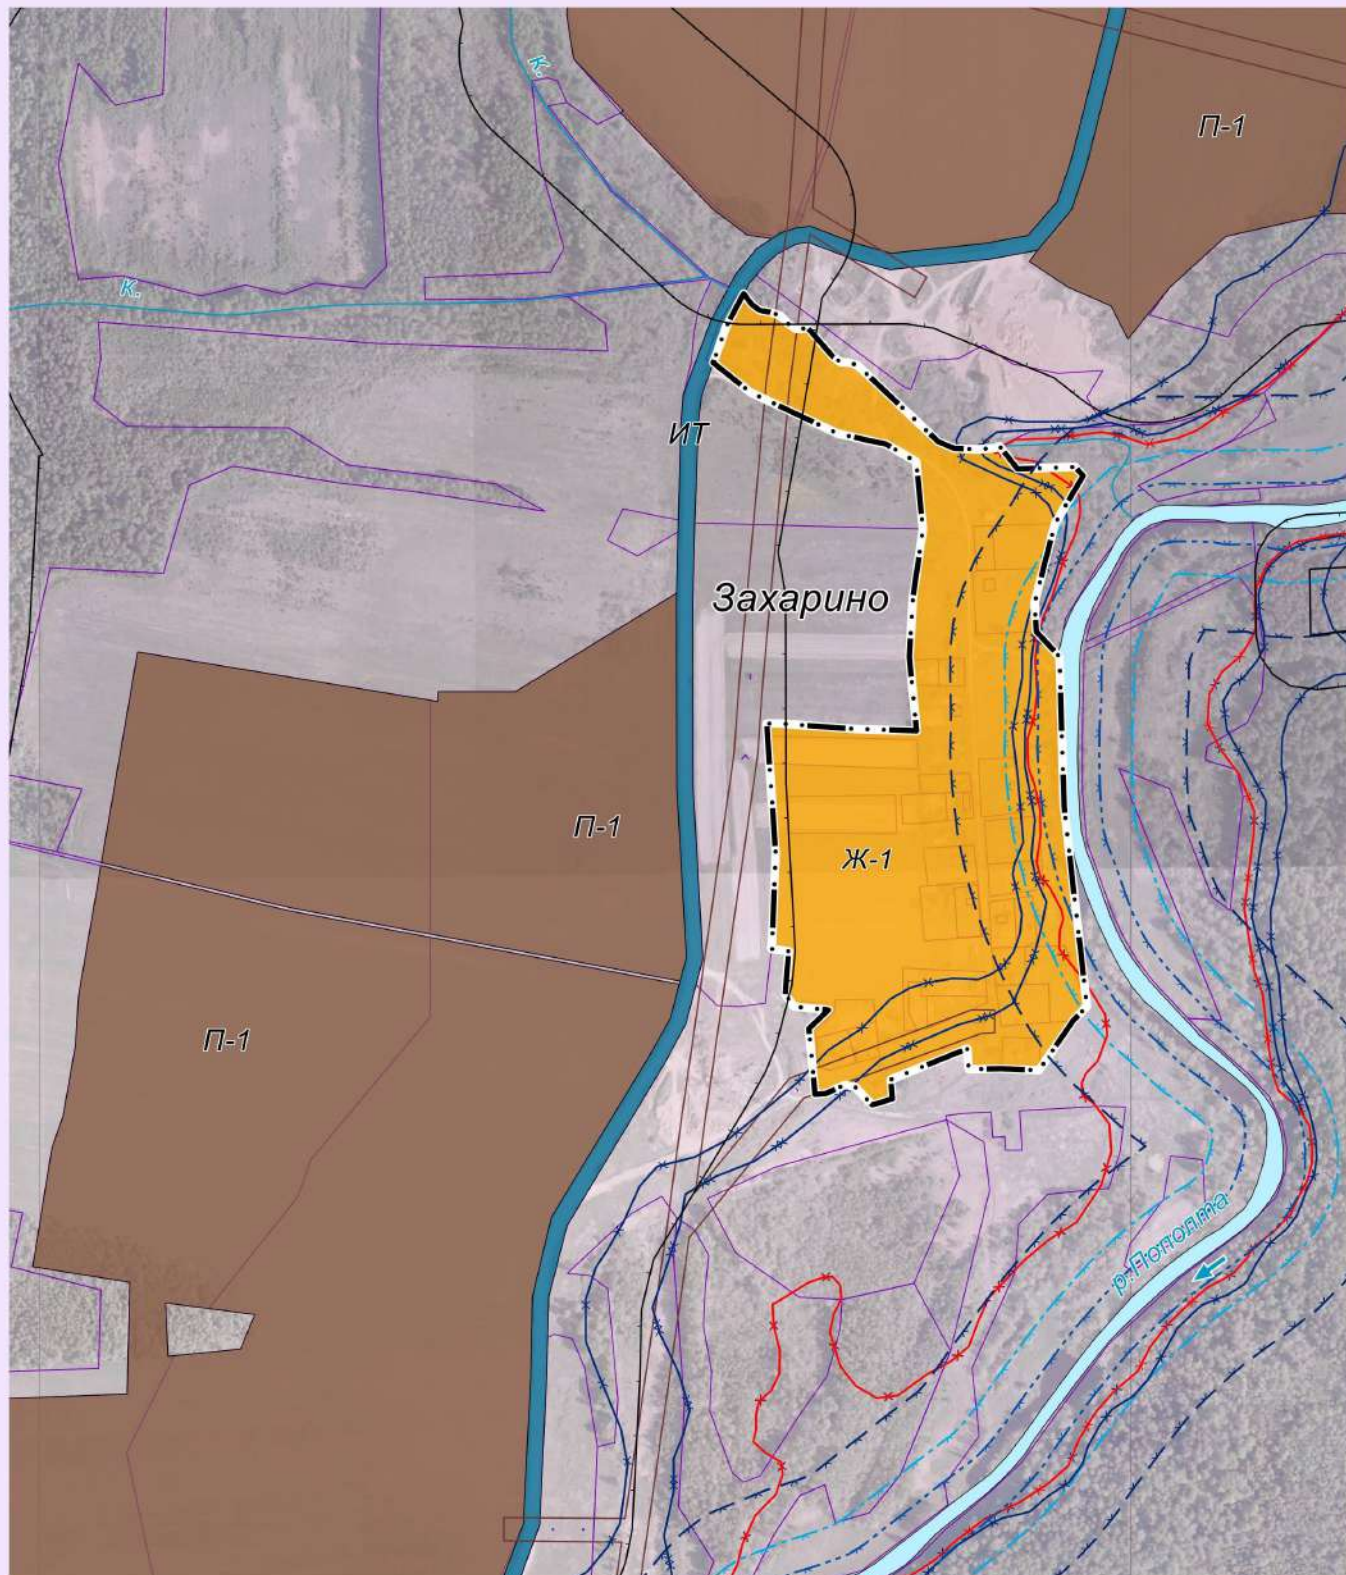

Масштаб 1: 5 000



Глава администрации  
МО СП "Деревня Людково"

В.В. Андриянов



2021


**Фрагмент карты градостроительного зонирования и зон с особыми условиями использования территории дер. Котово муниципального образования сельского поселения "Деревня Людково" Мосальского района Калужской области**

П  
Р  
А  
В  
И  
Л  
А

З  
Е  
М  
Л  
Е  
П  
О  
Л  
Ь  
З  
О  
В  
А  
Н  
И  
Я

И

З  
А  
С  
Т  
Р  
О  
Й  
К  
И

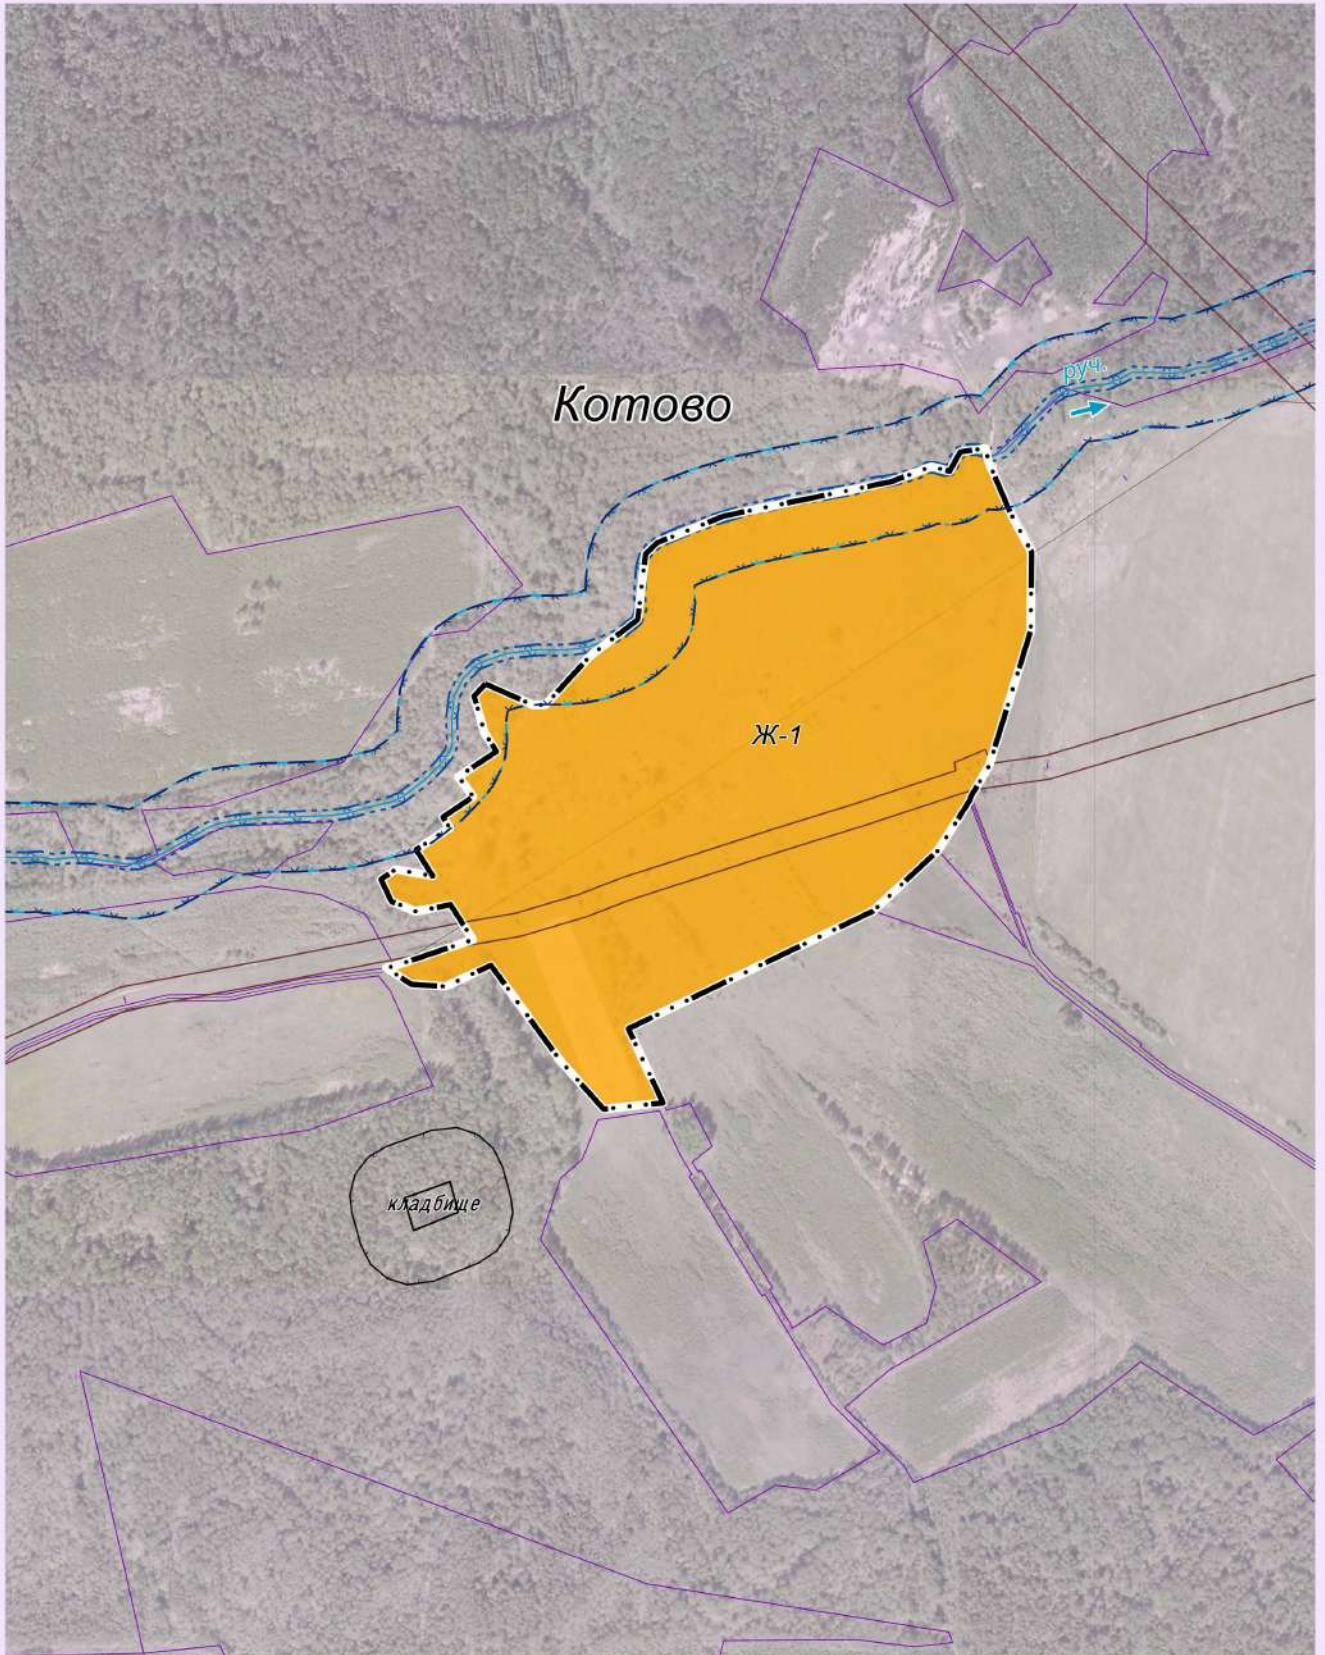

Масштаб 1: 5 000



Глава администрации  
МО СП "Деревня Людково"


В.В. Андриянов



Фрагмент карты  
градостроительного зонирования и зон с особыми условиями использования территории  
дер. Круглик муниципального образования сельского поселения  
"Деревня Людково" Мосальского района Калужской области

2021

П  
Р  
А  
В  
И  
Л  
А  
  
З  
Е  
М  
Л  
Е  
П  
О  
Л  
Ь  
З  
О  
В  
А  
Н  
И  
Я  
  
И  
  
З  
А  
С  
Т  
Р  
О  
Й  
К  
И

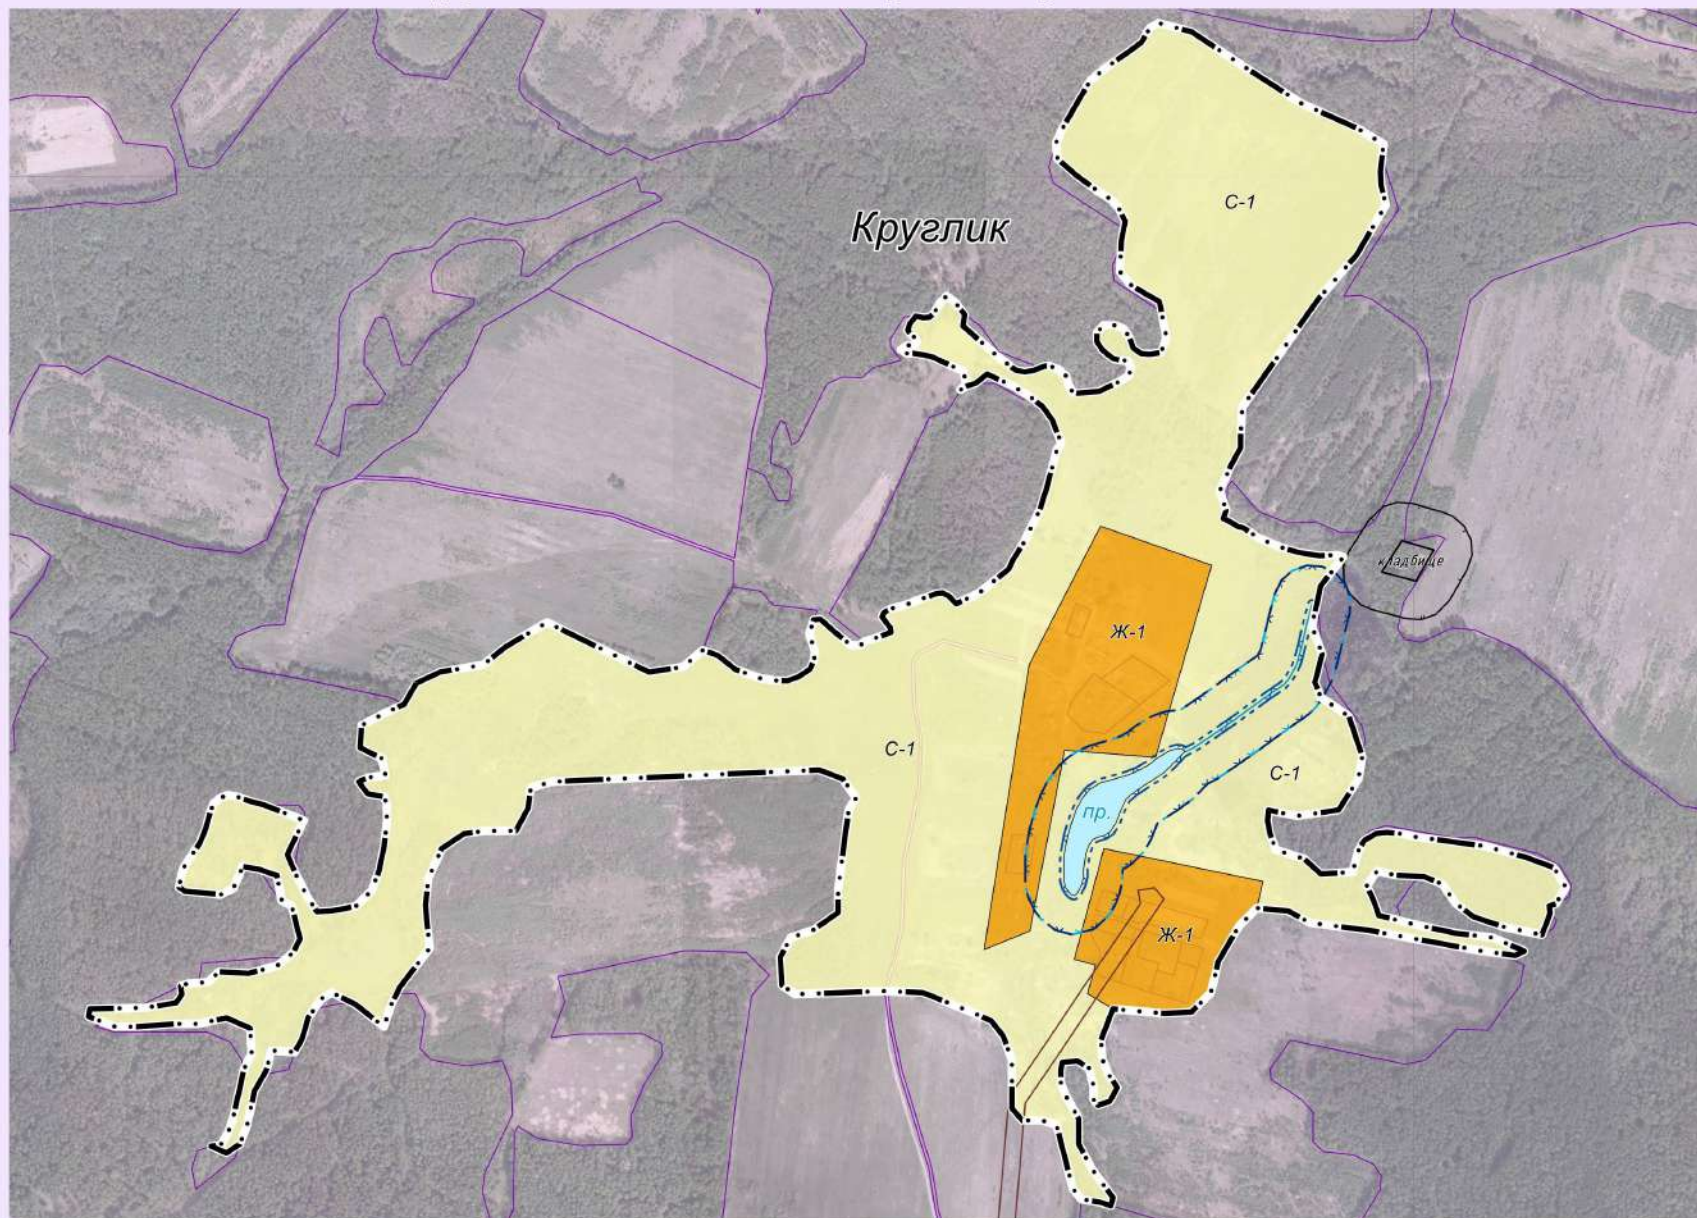

Масштаб 1: 7 000

Глава администрации  
МО СП "Деревня Людково"




В.В. Андриянов



2021

**Фрагмент карты градостроительного зонирования и зон с особыми условиями использования территории дер. Лиханово муниципального образования сельского поселения "Деревня Людково" Мосальского района Калужской области**

**П  
Р  
А  
В  
И  
Л  
А  
  
З  
Е  
М  
Л  
Е  
П  
О  
Л  
Ь  
З  
О  
В  
А  
Н  
И  
Я  
  
И  
  
З  
А  
С  
Т  
Р  
О  
Й  
К  
И**

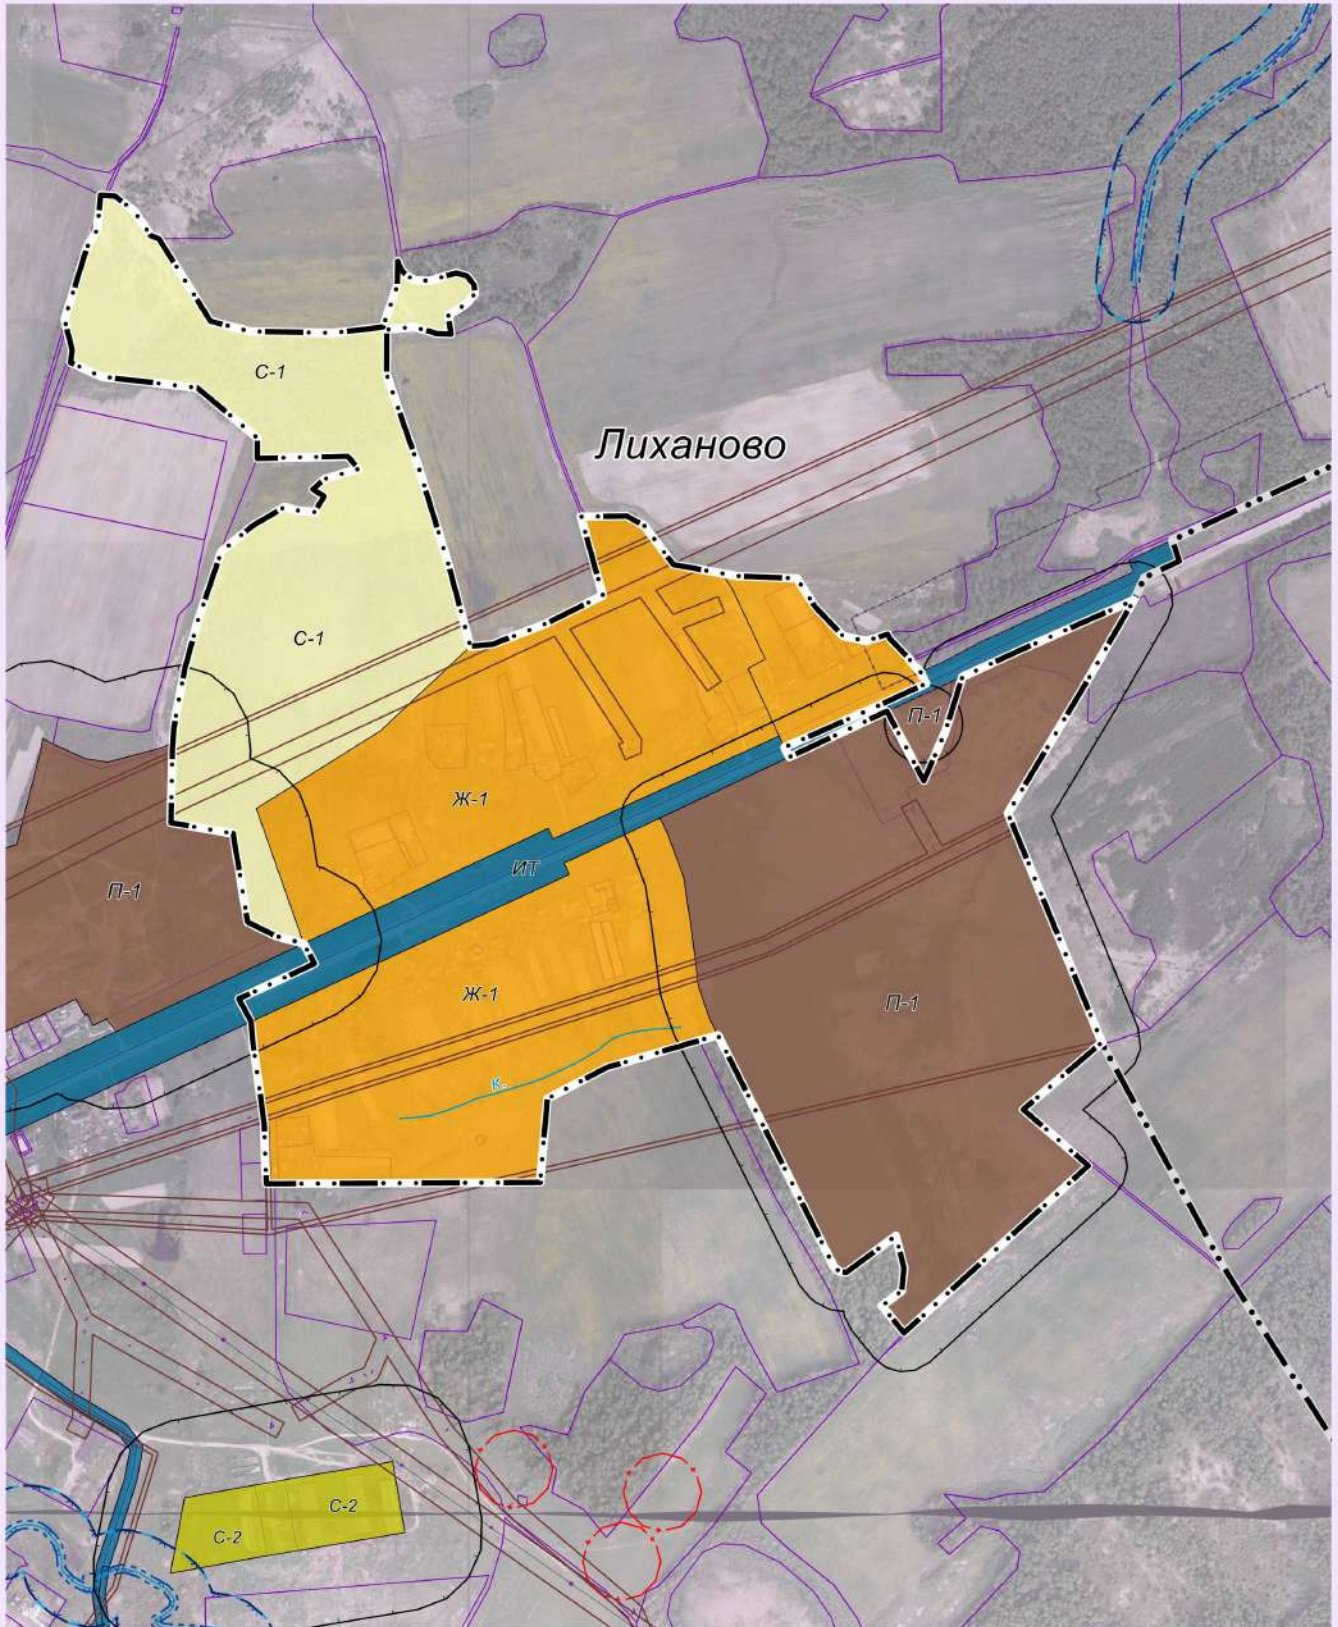

Масштаб 1: 7 000



Глава администрации  
МО СП "Деревня Людково"


В.В. Андриянов




Фрагмент карты  
градостроительного зонирования и зон с особыми условиями использования территории  
дер. Людково муниципального образования сельского поселения  
"Деревня Людково" Мосальского района Калужской области

2021

П  
Р  
А  
В  
И  
Л  
А  
  
З  
Е  
М  
Л  
Е  
П  
О  
Л  
Ь  
З  
О  
В  
А  
Н  
И  
Я  
  
И  
  
З  
А  
С  
Т  
Р  
О  
Й  
К  
И

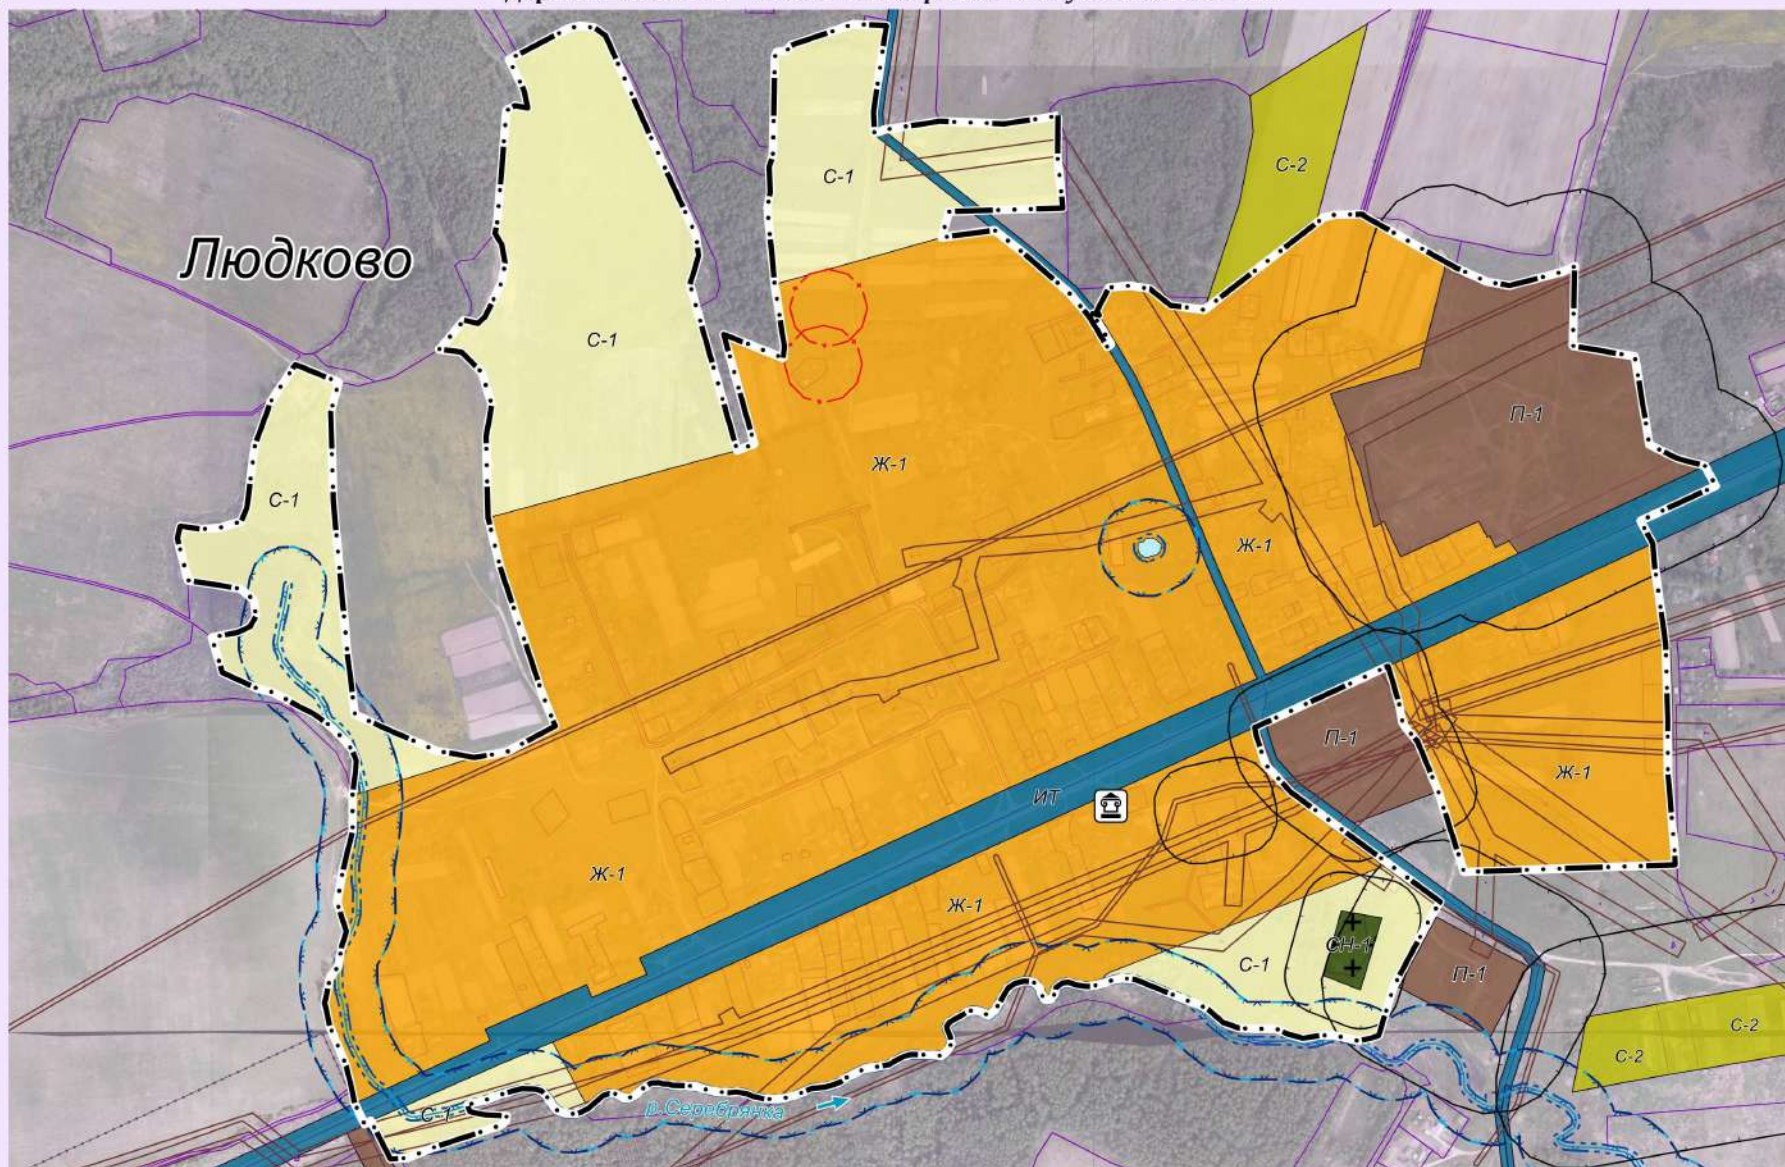

 - Братская могила

Масштаб 1: 7 000

Глава администрации  
МО СП "Деревня Людково"

В.В. Андриянов