



МУНИЦИПАЛЬНОЕ ОБРАЗОВАНИЕ ГОРОДСКОЕ ПОСЕЛЕНИЕ "ГОРОД МОСАЛЬСК"
МОСАЛЬСКОГО РАЙОНА КАЛУЖСКОЙ ОБЛАСТИ
КАРТА ГРАДОСТРОИТЕЛЬНОГО ЗОНИРОВАНИЯ



2022

П
Р
А
В
И
Л
А

З
Е
М
Л
Е
П
О
Л
Ь
З
О
В
А
Н
И
Я

И

З
А
С
Т
Р
О
Й
К
И

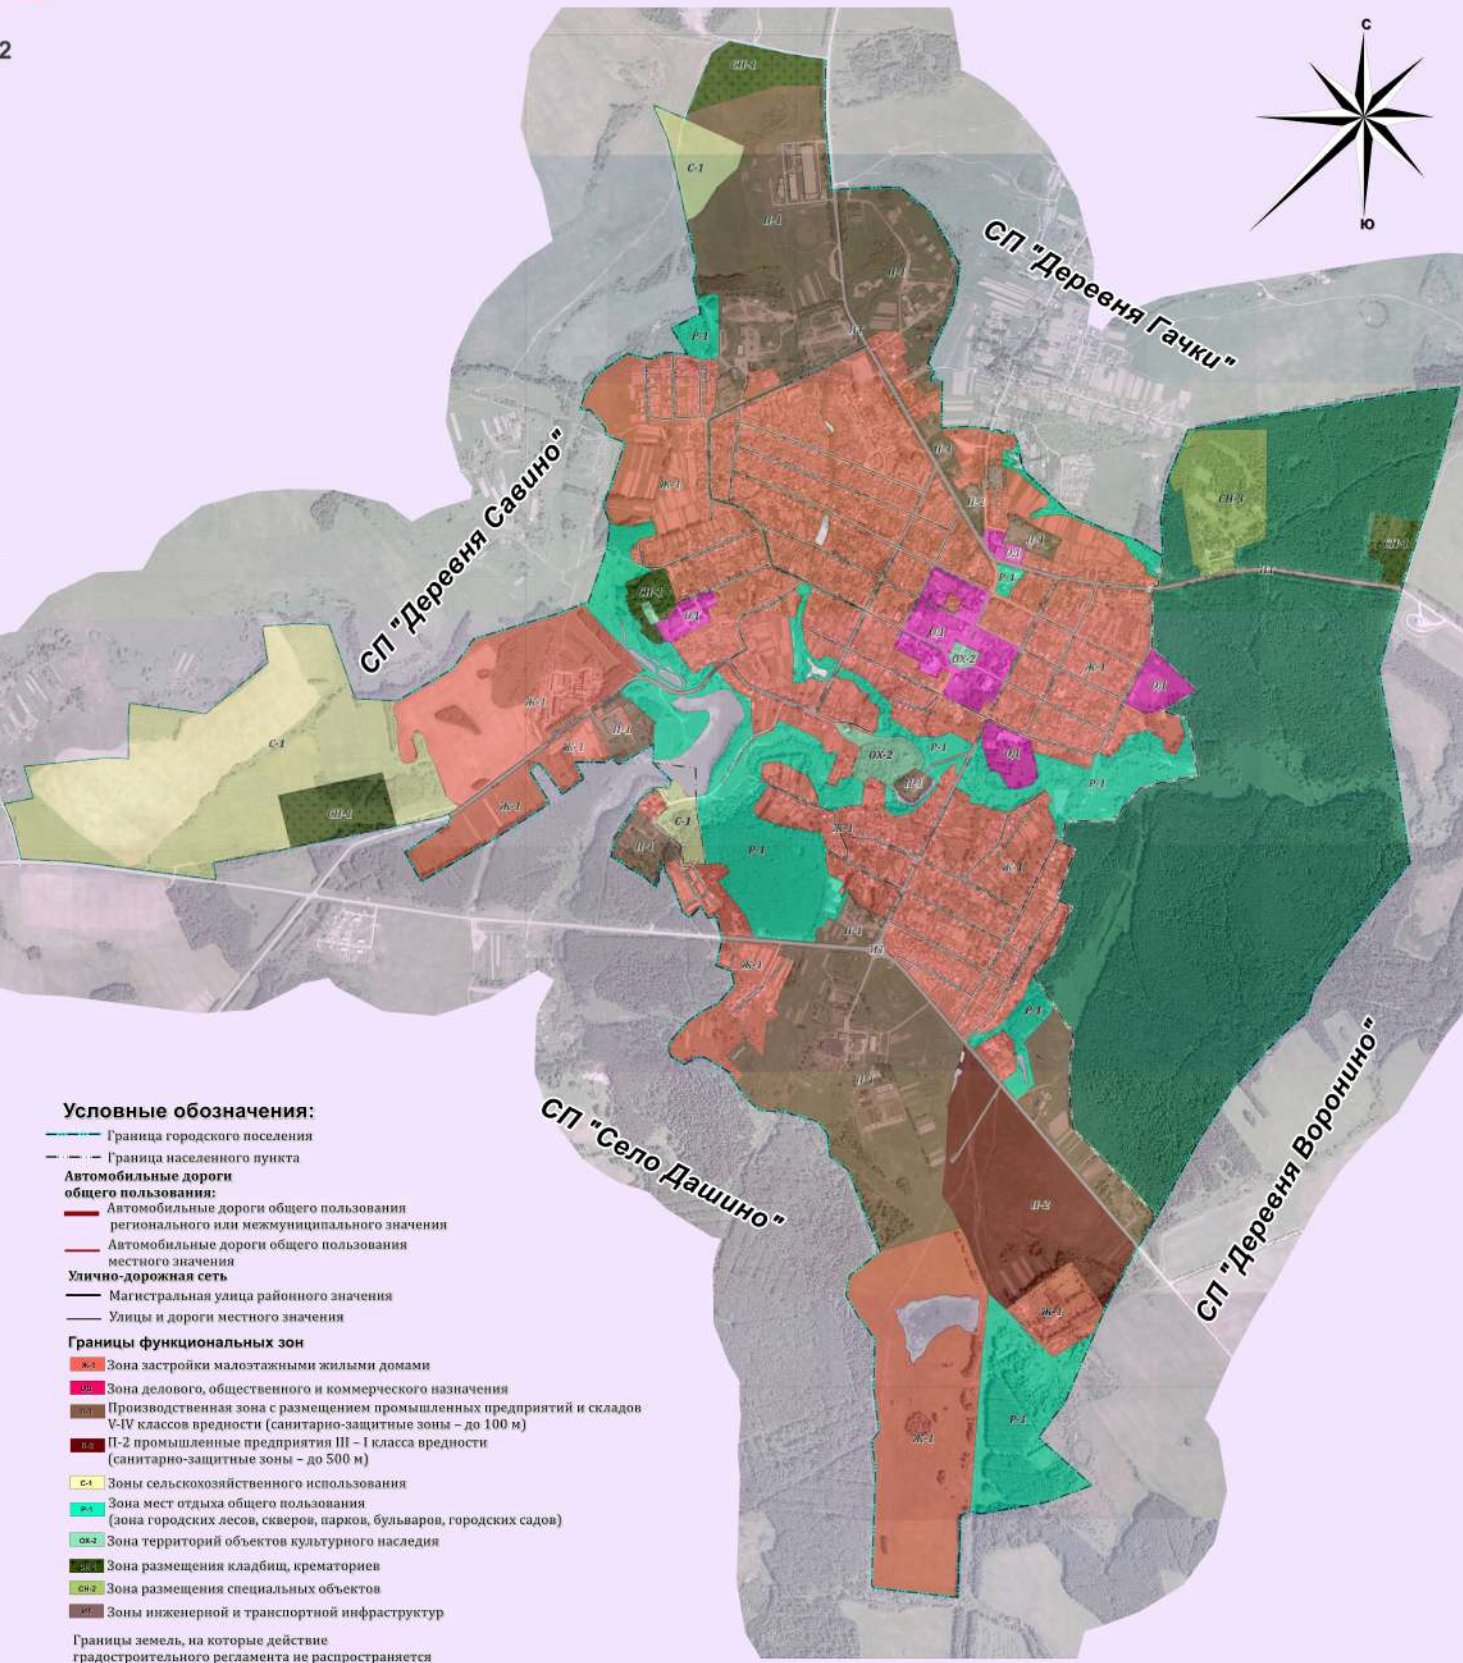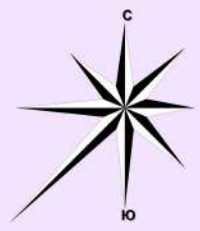

Условные обозначения:

- Граница городского поселения
- Граница населенного пункта
- Автомобильные дороги общего пользования:**
 - Автомобильные дороги общего пользования регионального или межмуниципального значения
 - Автомобильные дороги общего пользования местного значения
- Улично-дорожная сеть**
 - Магистральная улица районного значения
 - Улицы и дороги местного значения

Границы функциональных зон

- Ж-1 Зона застройки малоэтажными жилыми домами
- Д-1 Зона делового, общественного и коммерческого назначения
- П-1 Производственная зона с размещением промышленных предприятий и складов V-IV классов вредности (санитарно-защитные зоны - до 100 м)
- П-2 Промышленные предприятия III - I класса вредности (санитарно-защитные зоны - до 500 м)
- С-1 Зоны сельскохозяйственного использования
- Р-1 Зона мест отдыха общего пользования (зона городских лесов, скверов, парков, бульваров, городских садов)
- ОК-1 Зона территорий объектов культурного наследия
- З-1 Зона размещения кладбищ, крематориев
- СЭ-2 Зона размещения специальных объектов
- ИТ-1 Зоны инженерной и транспортной инфраструктур

- Границы земель, на которые действие градостроительного регламента не распространяется
- Земли лесного фонда

